

# COMUNE DI VOLTERRA

POGGIO ALLE CROCI



## PIANO ATTUATIVO RECUPERO DEL COMPLESSO EDILIZIO E DELL'AREA DELL'EX OSPEDALE PSICHIATRICO

PSC Schema direttore 5 (l'affaccio sud)  
richiedente  
Soc. POGGIO alle CROCI s.r.l.  
Via Monte Tambura, n.26 - Viareggio, Lucca

progettazione urbanistica - architettonica  
e coordinamento

**LUIGI PIEROTTI ARCHITETTO**  
Via Ludovico Muratori 1, 56017 San Giuliano Terme PISA, tel. e fax 05048382

**MASSIMO DEL SEPPIA ARCHITETTO**  
Via Ludovico Muratori 1, 56017 San Giuliano Terme PISA, tel. 0504541830, fax 0509136791

**ANDREA FRUZZETTI GEOMETRA**  
Via Ludovico Muratori 1, 56017 San Giuliano Terme PISA, tel. 050341830, fax 0509136791

consulenti

**Roberto Bonaretti Agronomo**  
Via San Michele degli Scalzì 146 - 56124 PISA, tel. fax 050320023

ambiente

**Antonio Liberato Geologo**  
Via Cavour 20, 57123 LIVORNO, tel. 058688199, fax 0586211777

**Barsanti, Sani & Associati**  
Via Belfiore 25, 55103 LUCCA, tel. 0583467427, fax 058391090

geologia

**Dott. Ing. Andrea Profeti**  
Via A. Gramsci 48, 56024 PONTE A EGOLA (PI), tel. fax 0571497075

valutazione integrata

**Studio di Ingegneria delle Strutture**  
di Andrea Cecconi, Sandro Pustorino, Fabrizio Ristori & Associati  
Via Berra 35, 57123 LIVORNO, tel. 0586834333 - 838709, fax 0586834010

strutture

**INGEO Engineering s.r.l.**  
Via Malasomma 18, 32767 Z.I. Ospedaletto PISA, tel. 050982984, fax 050982752

**INGEO Engineering Srl**

impianti

**ALEPH s.r.l. Ingegneria dei Trasporti e Pianificazione Territoriale**  
Via Pierluigi da Palestrina 28/R, 50144 FIRENZE, tel. 055359734

mobilità

**Sandro Bonannini Architetto**  
urbanizzazione  
**Claudio Olivieri Perito edile**

restauro e progettazione

urbanizzazione

collaboratori

Gala Salvatici Geometra, Alessio Accorroni Architetto, Sara Cecconi Architetto, Marco Alessandrini Ingegnere,  
Martino Lenzi Geometra, Mirko Gallo Geometra, Pierluigi D'Acunto Ingegnere, Teresa Claur Architetto,  
Giacomo Gremignai Geometra, Andrea Bardelli Geometra

DATA

2011



DICEMBRE

STATO DI PROGETTO  
PADIGLIONE "CHARCOT"


PIANTA PIANO PRIMO E SOPPALCHI

TAVOLA  
42

SCALA 1:200

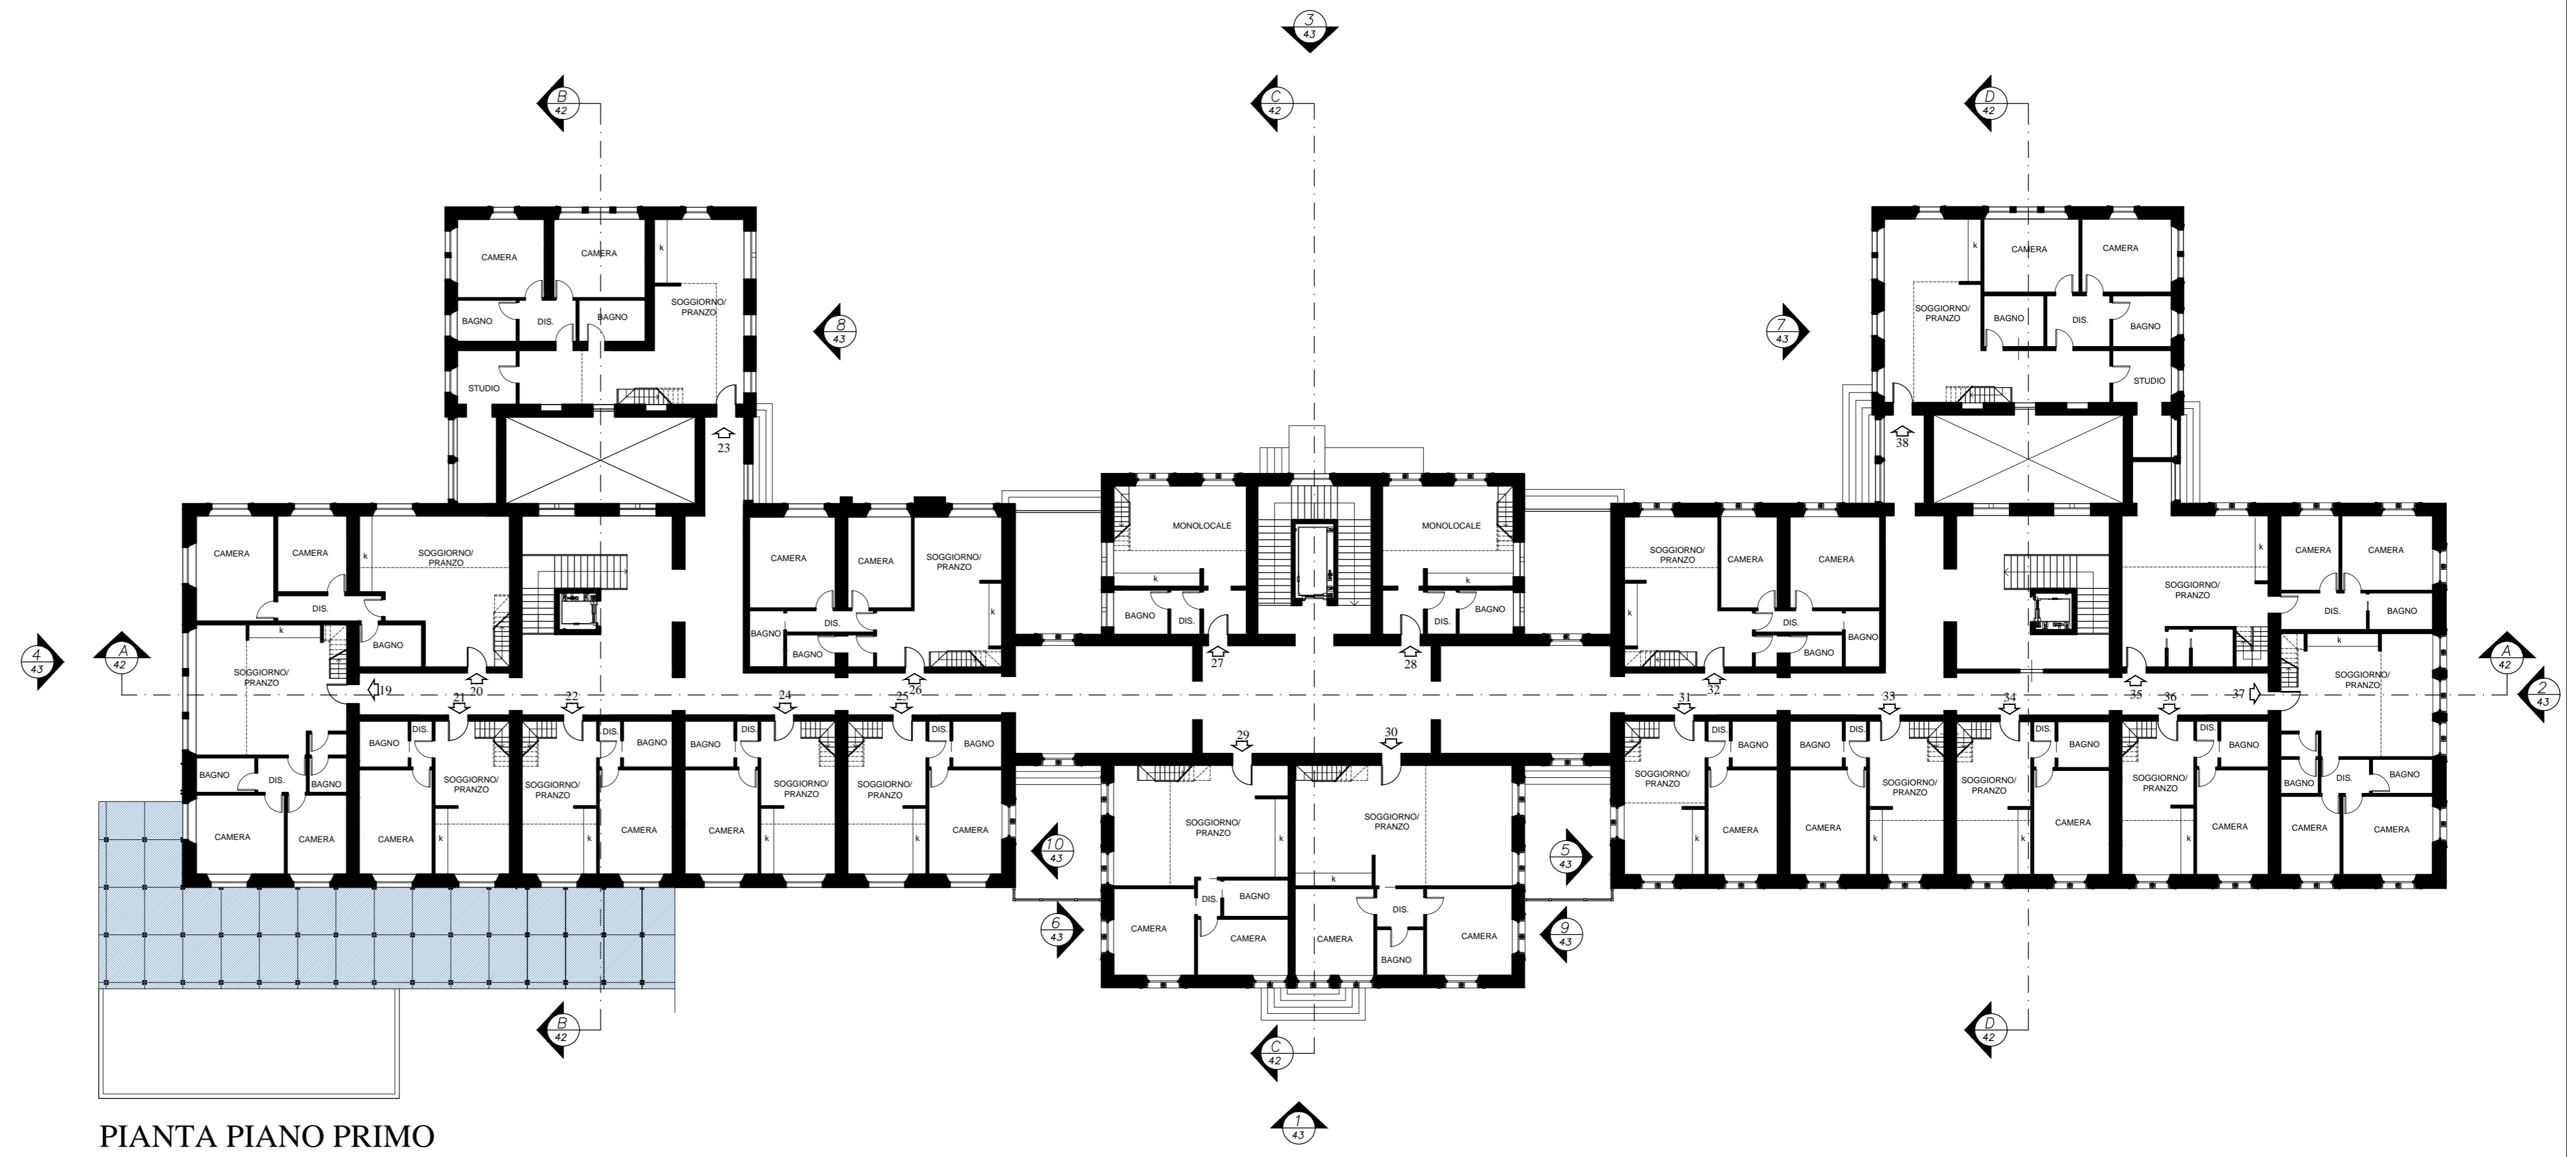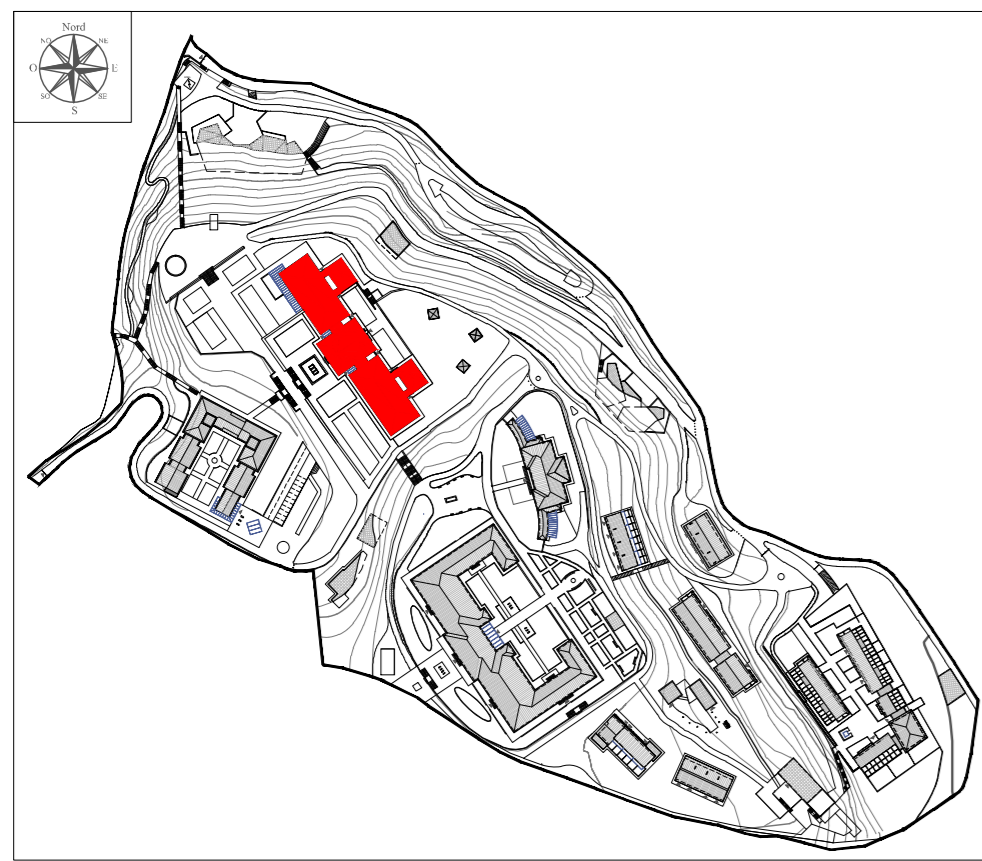

PIANTA PIANO PRIMO

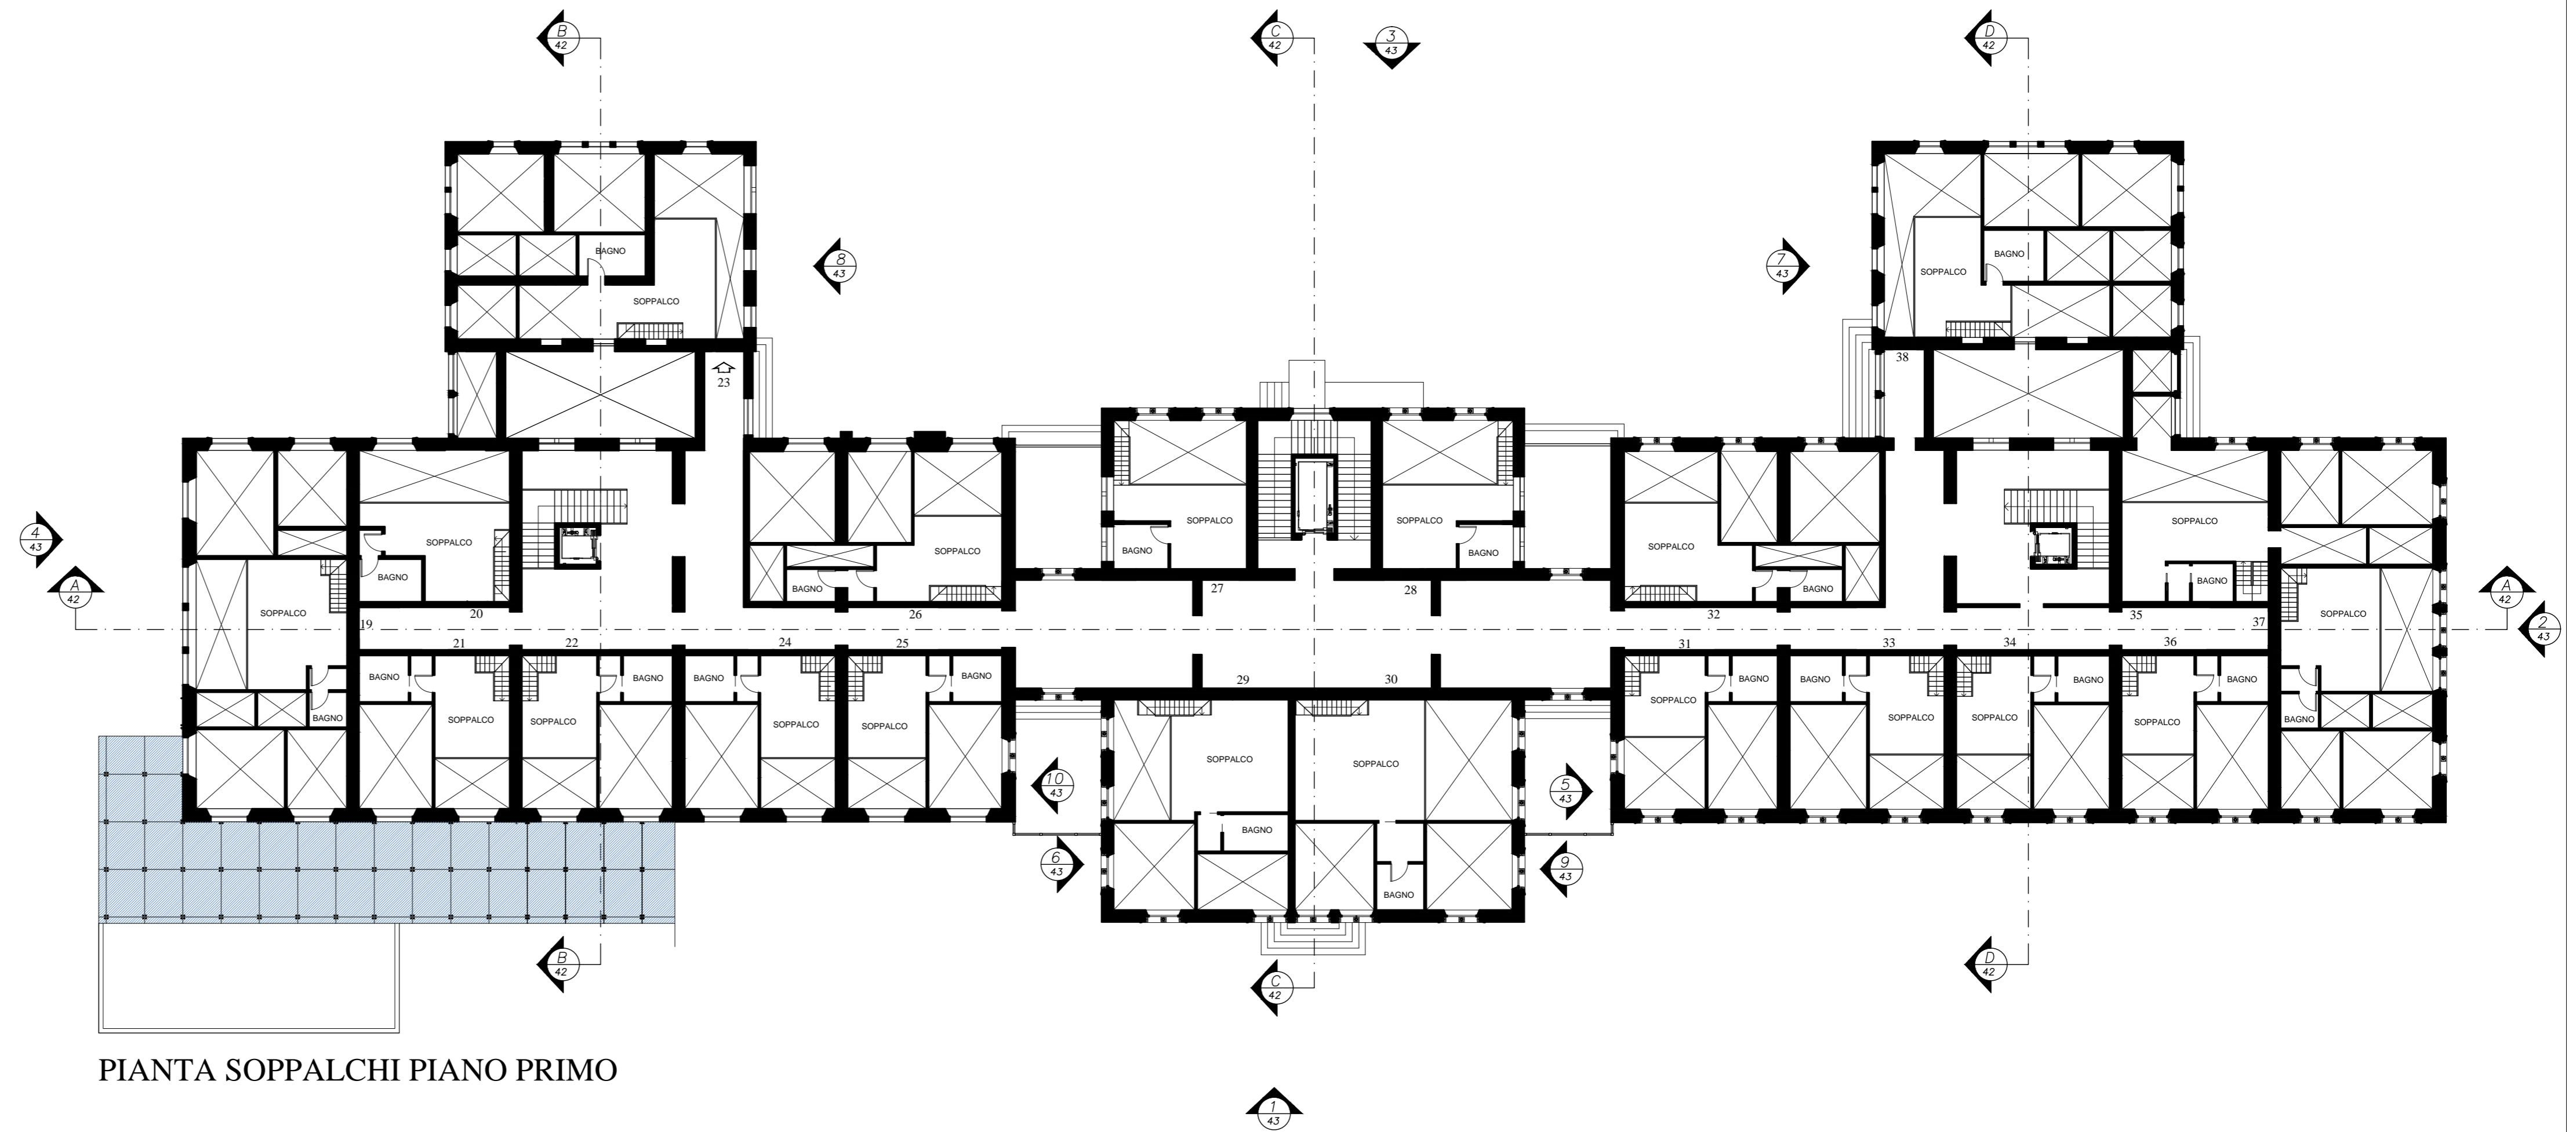

PIANTA SOPPALCHI PIANO PRIMO