COMUNE DI VOLTERRA

POGGIO ALLE CROCI

PIANO ATTUATIVO
RECUPERO DEL COMPLESSO EDILIZIO E DELL'AREA DELL'EX OSPEDALE PSICHIATRICO

PSC Schema direttore 5 (l'affaccio sud)

richiedente

Soc. POGGIO alle CROCI s.r.l.
Via Monte Tambura, n.28 - Viareggio, Lucca

progettazione urbanistica - architettonica e coordinamento

LUIGI PIEROTTI ARCHITETTO
Via Ludovico Ariosto n.1 59012 Tel. Cellulare Sede PRAI, tel e fax 0574/808882

MASSIMO DEL SEPPIA ARCHITETTO
Via Mazzanta 24, 56126 PISA, tel 050/562188, fax 050/2208784

ANDREA FRUZZETTI GEOMETRA
Via Mazzanta 24, 56126 PISA, tel 050/562188, fax 050/2208784

consulenti

ambiente — Roberto Bonaretti Agronomo
Via Vecchia Aurelia nord, Baglio 139, 54012 FIVIZZANO (MS) 0585/924348

geologia — Antonio Liberato Geologo
Via Cherubini 36, 57123 LIVORNO, tel 0586/895189, fax 0586/211777

Barsanti, Sani & Associati
Via Bramante 29, 55100 LUCCA, tel 0583/491427, fax 0583/491045

valutazione integrata — Dott.Ing. Andrea Profeti
Via C. Colombo 49, 56010 PONTE A EGOLA (PI) tel fax 0571/408020

strutture — Studio di Ingegneria delle Strutture
di Andrea Cecconi, Sandro Pustorino, Fabrizio Rinori & Associati
Via Bona 39, 57123 LIVORNO, tel 0586/404209 - 404705, fax 0586/404210

impianti — INGEO Engineering s.r.l.
Via Malavolta 19, 32100 Z.I. Dopolavoro PISA, tel 050/9539266, fax 050/982762
INGEO Engineering Srl

mobilità — ALEPH s.r.l. Ingegneria dei Trasporti e Pianificazione Territoriale
Via Pietrapiana 26/B, 50141 FIRENZE, tel 055/5537181

restauro e progettazione — Sandro Bonannini Architetto

urbanizzazione — Claudio Olivieri Perito edile

collaboratori
Gaia Salvatici Geometra, Alessio Accorroni Architetto, Sara Cecconi Architetto, Marco Alessandrini Ingegnere, Martino Lenzi Geometra, Mirko Gallo Geometra, Pierluigi D'Acuito Ingegnere, Teresa Ciaur Architetto, Giacomo Grimaldi Geometra, Andrea Bardelli Geometra

DATA
2011
DICEMBRE

STATO ATTUALE
AREE PUBBLICHE
NUOVA VIABILITA'

TAVOLA
URB 08
SCALA 1:200

PLANIMETRIA DI RIFERIMENTO

Limite area di intervento

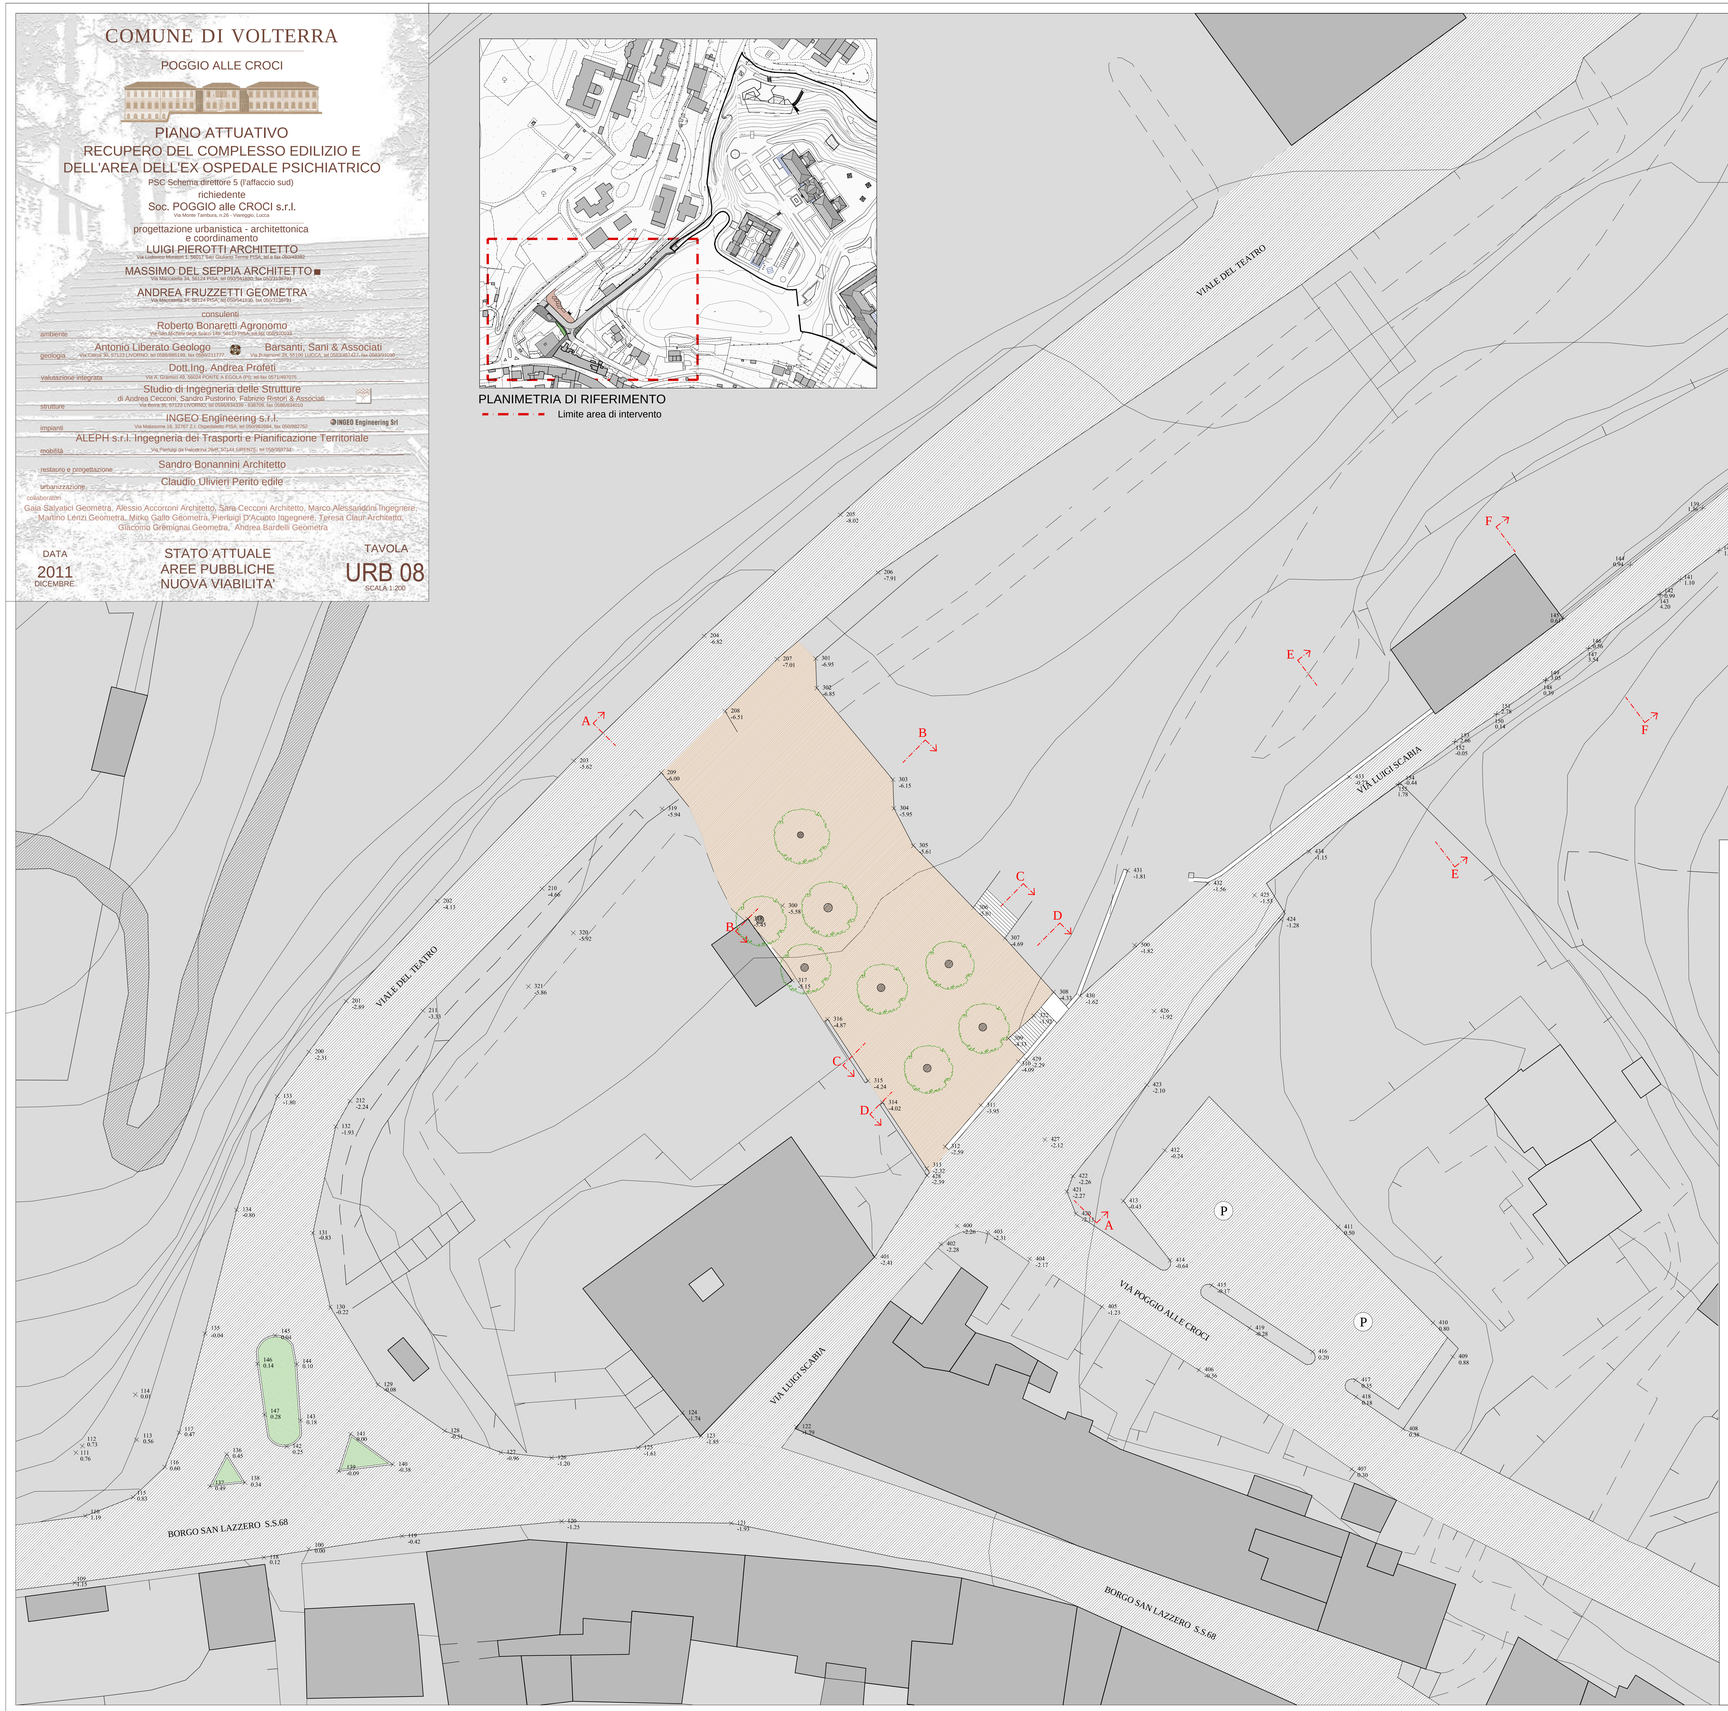

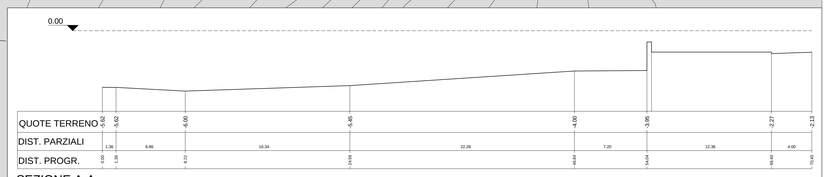

SEZIONE A-A

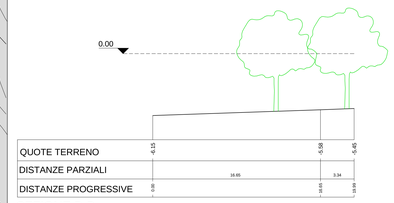

SEZIONE B-B

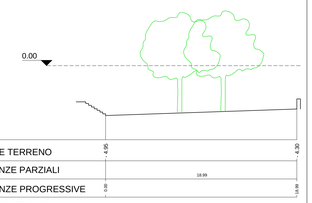

SEZIONE C-C

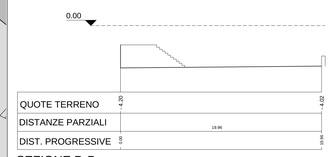

SEZIONE D-D

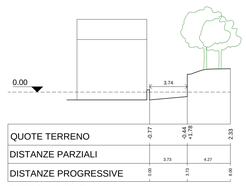

SEZIONE E-E

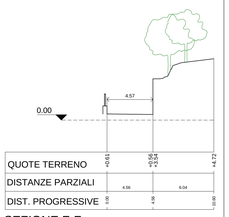

SEZIONE F-F

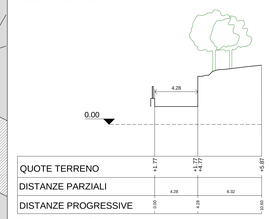

SEZIONE G-G

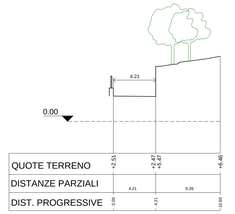

SEZIONE H-H

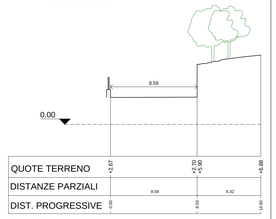

SEZIONE I-I