



**PIANO ATTUATIVO
RECUPERO DEL COMPLESSO EDILIZIO E
DELL'AREA DELL'EX OSPEDALE PSICHIATRICO**

PSO Schema direttivo 5 (raffacciato sud)
richiedente
Sec. POGGIO alle CROCI s.r.l.

progettazione urbanistica - architettonica
e coordinamento
LUIGI PIEROTTI ARCHITETTO

MASSIMO DEL SEPIA ARCHITETTO

ANDREA FRUZZETTI GEOMETRA

consulenti
Roberto Bonaretti Agronomo

Antonio Liberato Geologo - **Barsanti, Sani & Associati**

Dott. Ing. Andrea Profeti

INGEO Engineering S.r.l.

ALEPH S.r.l. Ingegneria dei Trasporti e Pianificazione Territoriale


Sandro Bonannini Architetto
Claudio Olivieri Perito edile

collaboratori
Gaja Salvatici Geometra, Alessio Accoroni Architetto, Sara Cecconi Architetto, Mirco Alessandrini Ingegnere,
Martino Lenzi Geometra, Mirco Gallo Geometra, Pierluigi Dracchini Ingegnere, Tereza Chlud' Architetto,
Giuseppe Ghirelli Geometra, Andrea Barbelli Geometra

DATA
2011
DICEMBRE

STATO PROGETTO
AREE PUBBLICHE
NUOVA VIABILITA'

TAVOLA
URB 09
SCALA 1:200

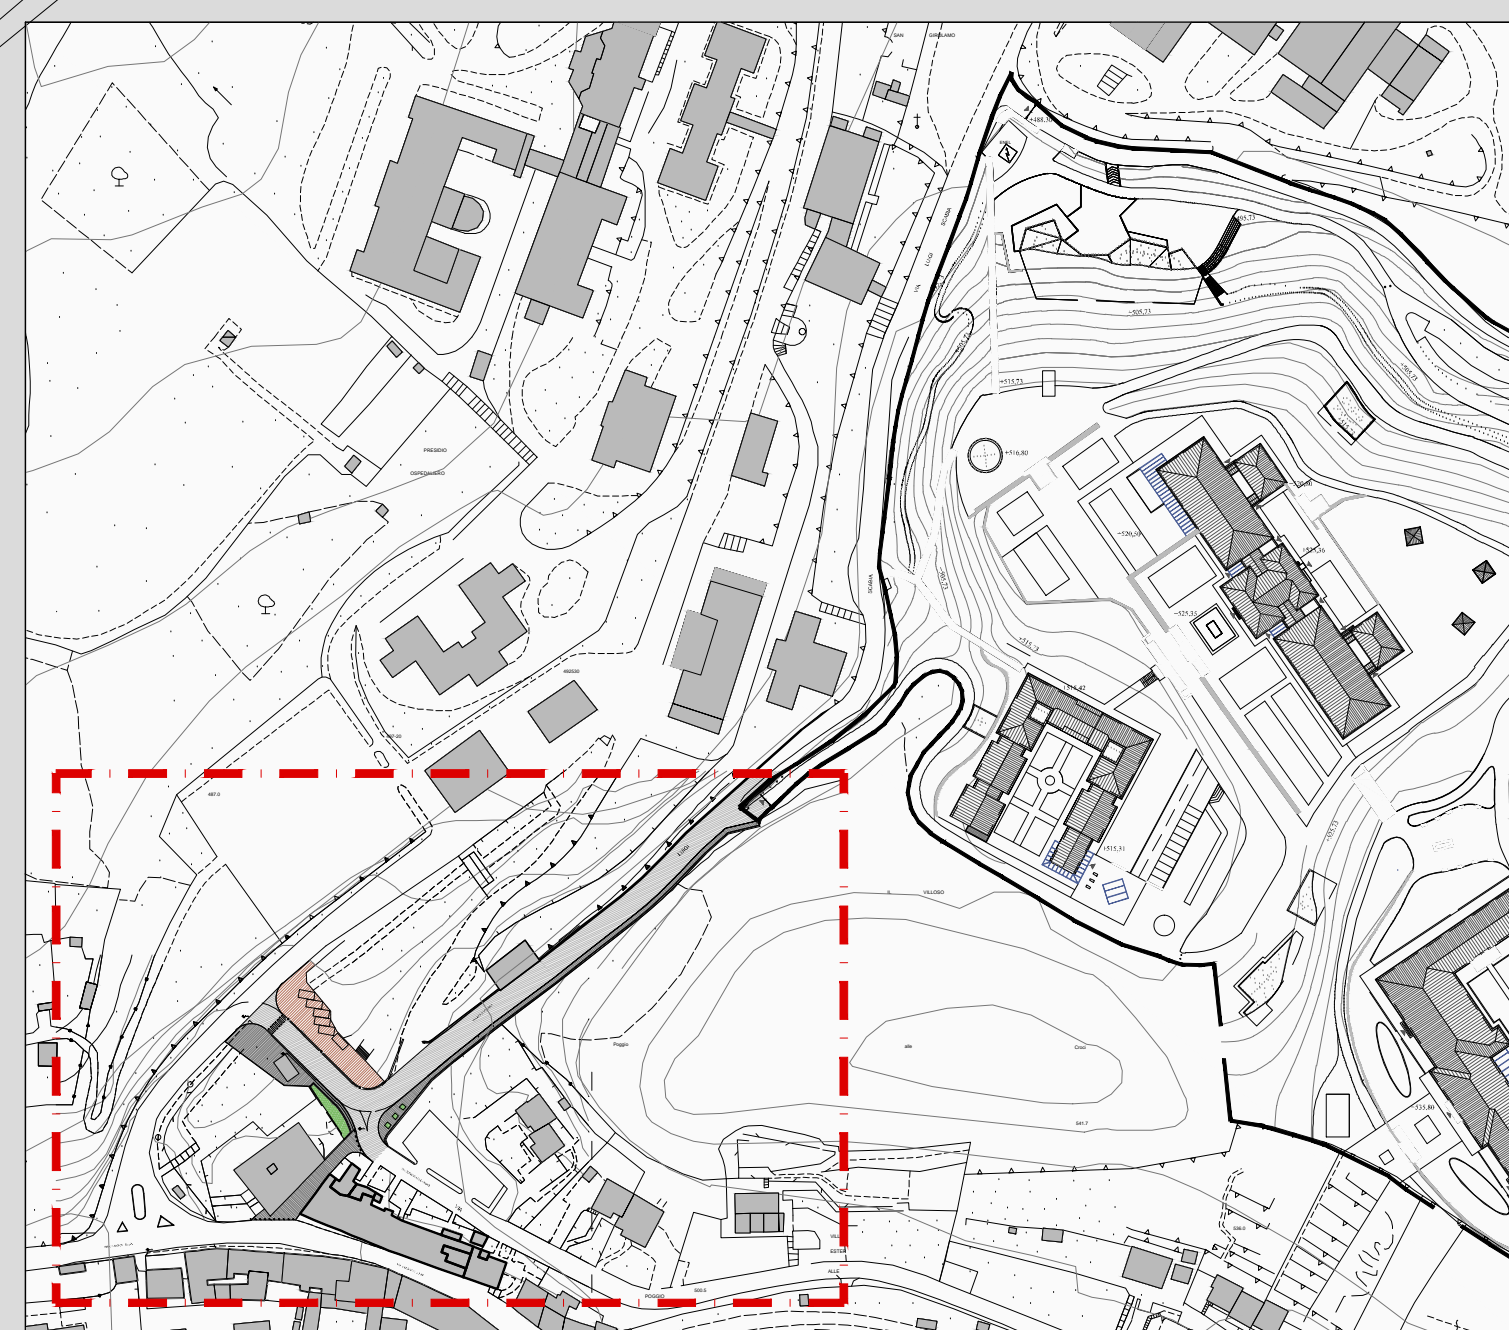

PLANIMETRIA DI RIFERIMENTO - - - Limite area di intervento

- Legenda:**
- viabilità esistente in manto bituminoso
 - nuova viabilità in manto bituminoso
 - parco pedonale in calcestruzzo architettonico
 - corpo illuminante
 - panchina
 - dissuasore
 - parco pubblico in ghiaietto
 - parco pedonale in pietra ricostitua
 - parco pedonale in masselli autobloccanti
 - Fognatura Bianca
 - Illuminazione pubblica
 - Enel

