

# COMUNE DI VOLTERRA

POGGIO ALLE CROCI



## PIANO ATTUATIVO RECUPERO DEL COMPLESSO EDILIZIO E DELL'AREA DELL'EX OSPEDALE PSICHIATRICO

PSC Schema direttore 5 (l'affaccio sud)

richiedente

Soc. POGGIO alle CROCI s.r.l.

Via Neme Tambora, n.25 - Viareggio, Lucca

progettazione urbanistica - architettonica  
e coordinamento

LUIGI PIEROTTI ARCHITETTO

Via Lucerna Martiri 1/20117 - San Giuliano Terme, Pisa - tel. 05044382 - fax 05044382

MASSIMO DEL SEPIA ARCHITETTO

Via Ludovico il Moro 1, 56017 San Giuliano Terme, Pisa - tel. 05044382 - fax 05044382

ANDREA FRUZZETTI GEOMETRA

Via Livorno Martiri 1/20117 - San Giuliano Terme, Pisa - tel. 05044382 - fax 05044382

consulenti:

Roberto Bonaretti Agronomo

Via San Michelotti 3/4 - tel. 05044382 - fax 05044382

ambiente

Antonio Liberato Geologo

Barsanti, Sani & Associati

geologia

Via Campi 26, 57123 LIVORNO - tel. 058634339 - fax 058634339

Via Belfante 24, 57101 LIVORNO - tel. 058634339 - fax 058634339

valutazione integrata

Dott. Ing. Andrea Profeti

Via A. Garibaldi 48, 58023 PONTE A EGOLA (PI) - tel. 0571497075

strutture

Studio di Ingegneria delle Strutture

di Andrea Cecconi, Sandro Pustorino, Fabrizio Ristori & Associati

impianti

INGEO Engineering s.r.l.

Via Malesonza 18, 52767 Z.I. Ospedale Pisa - tel. 050982284 - fax 050982284

mobilità

ALEPH s.r.l. Ingegneria dei Trasporti e Pianificazione Territoriale

Via Partigiani di Palmira 26/RC, 50144 FIRENZE - tel. 055597738

restauro e progettazione

Sandro Bonannini Architetto

Via Partigiani di Palmira 26/RC, 50144 FIRENZE - tel. 055597738

urbanizzazione

Claudio Olivieri Perito edile

Via Partigiani di Palmira 26/RC, 50144 FIRENZE - tel. 055597738

collaboratori:

Gala Salvatici Geometra, Alessio Accorroni Architetto, Sara Cecconi Architetto, Marco Alessandrini Ingegnere, Martino Lenzi Geometra, Mirko Gallo Geometra, Pierluigi D'Acunto Ingegnere, Teresa Clair Architetto, Giacomo Gremignani Geometra, Andrea Bardelli Geometra

DATA


2011

DICEMBRE

STATO SOVRAPPONTO  
SEZIONI TERRITORIALI


TAVOLA  
36  
SCALA 1:1000

### SCHEMA GENERALE DI RIFERIMENTO

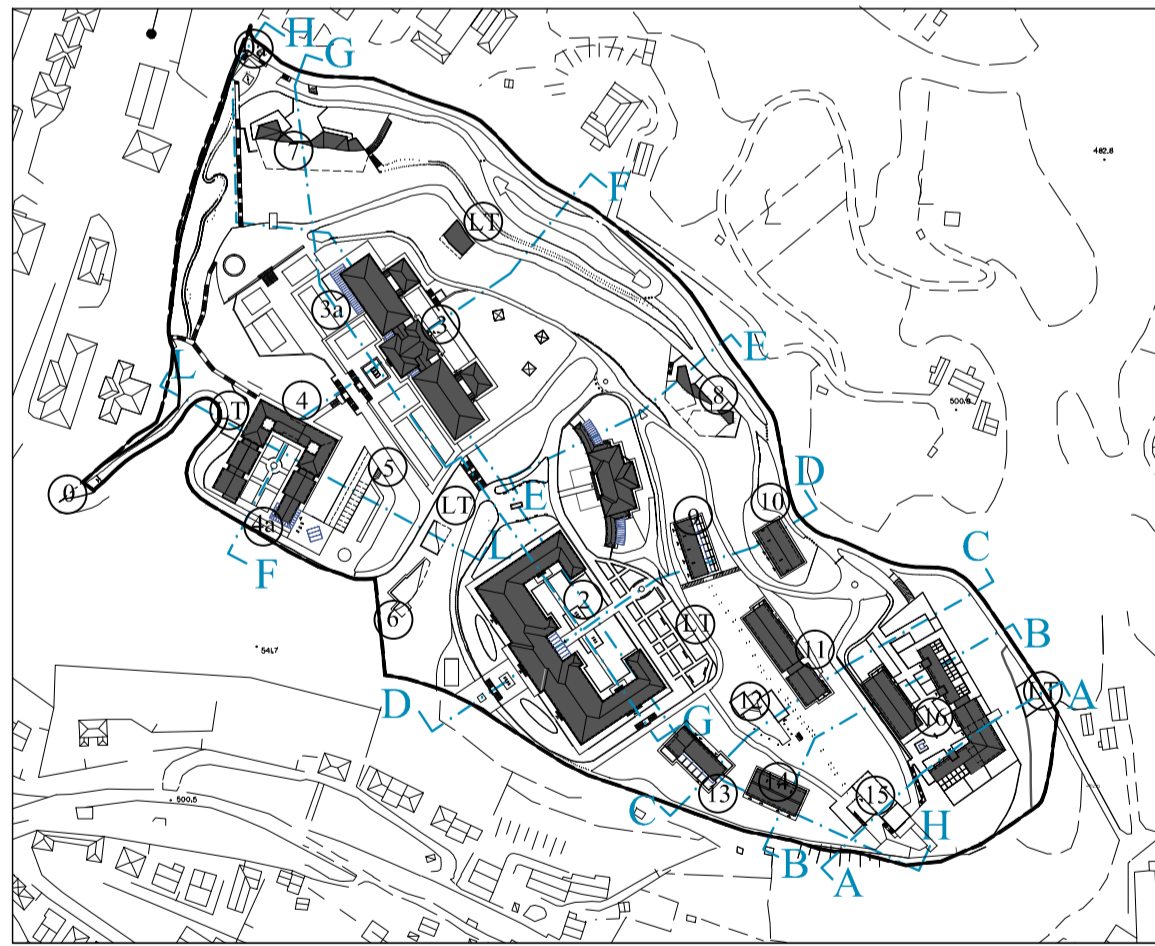


#### LEGENDA


- Demolito
- Costruito
- Scavo
- Riporto

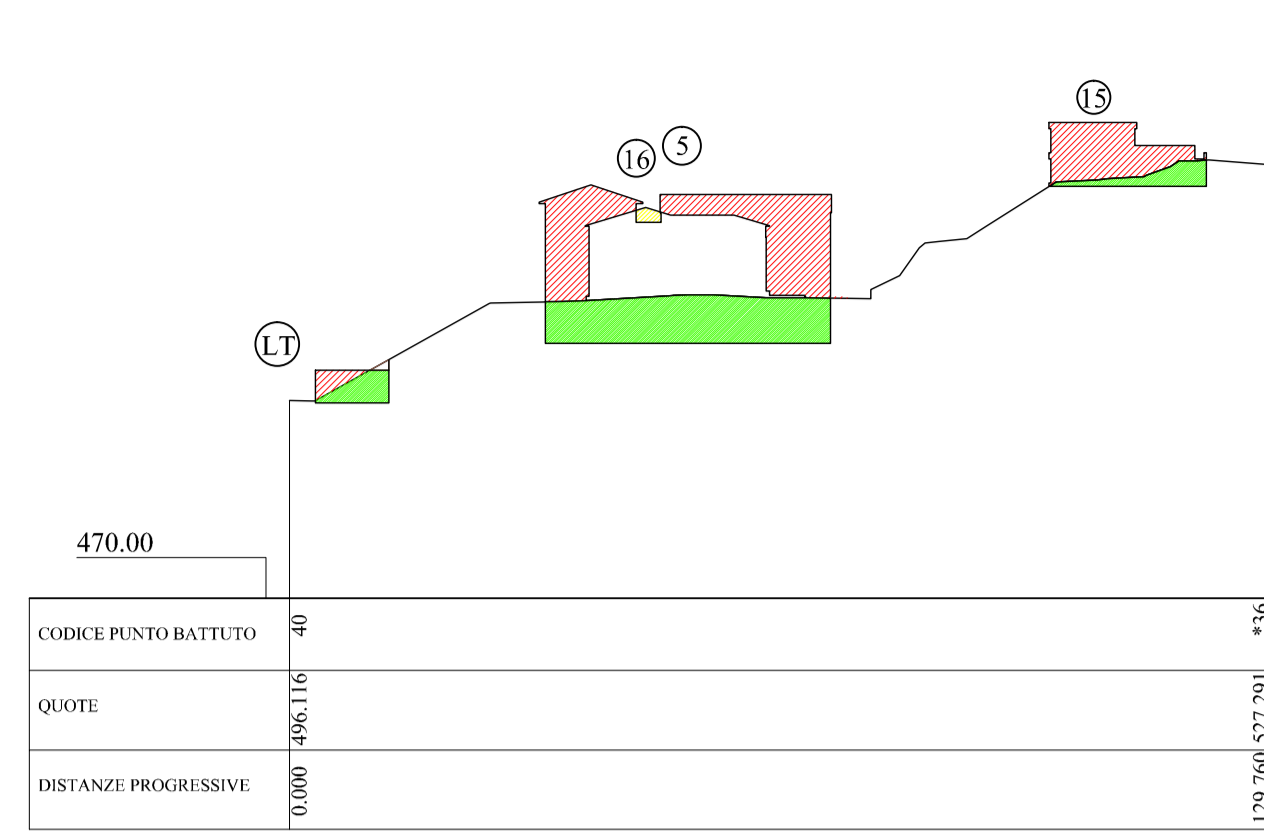


Sezione A - A  
Scala H 1:1000  
Scala V 1:1000

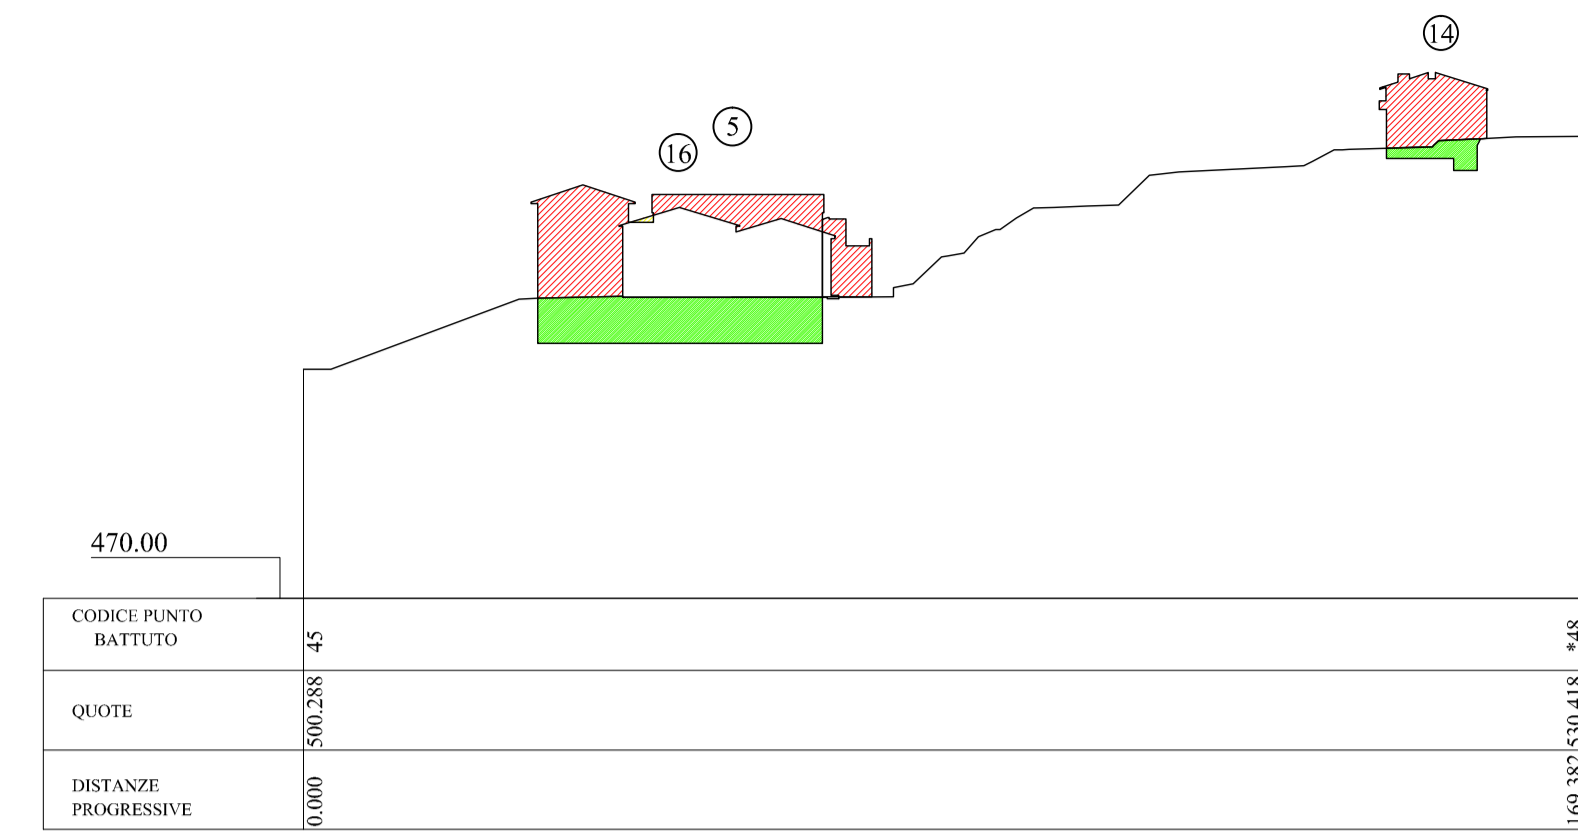


Sezione B - B  
Scala H 1:1000  
Scala V 1:1000

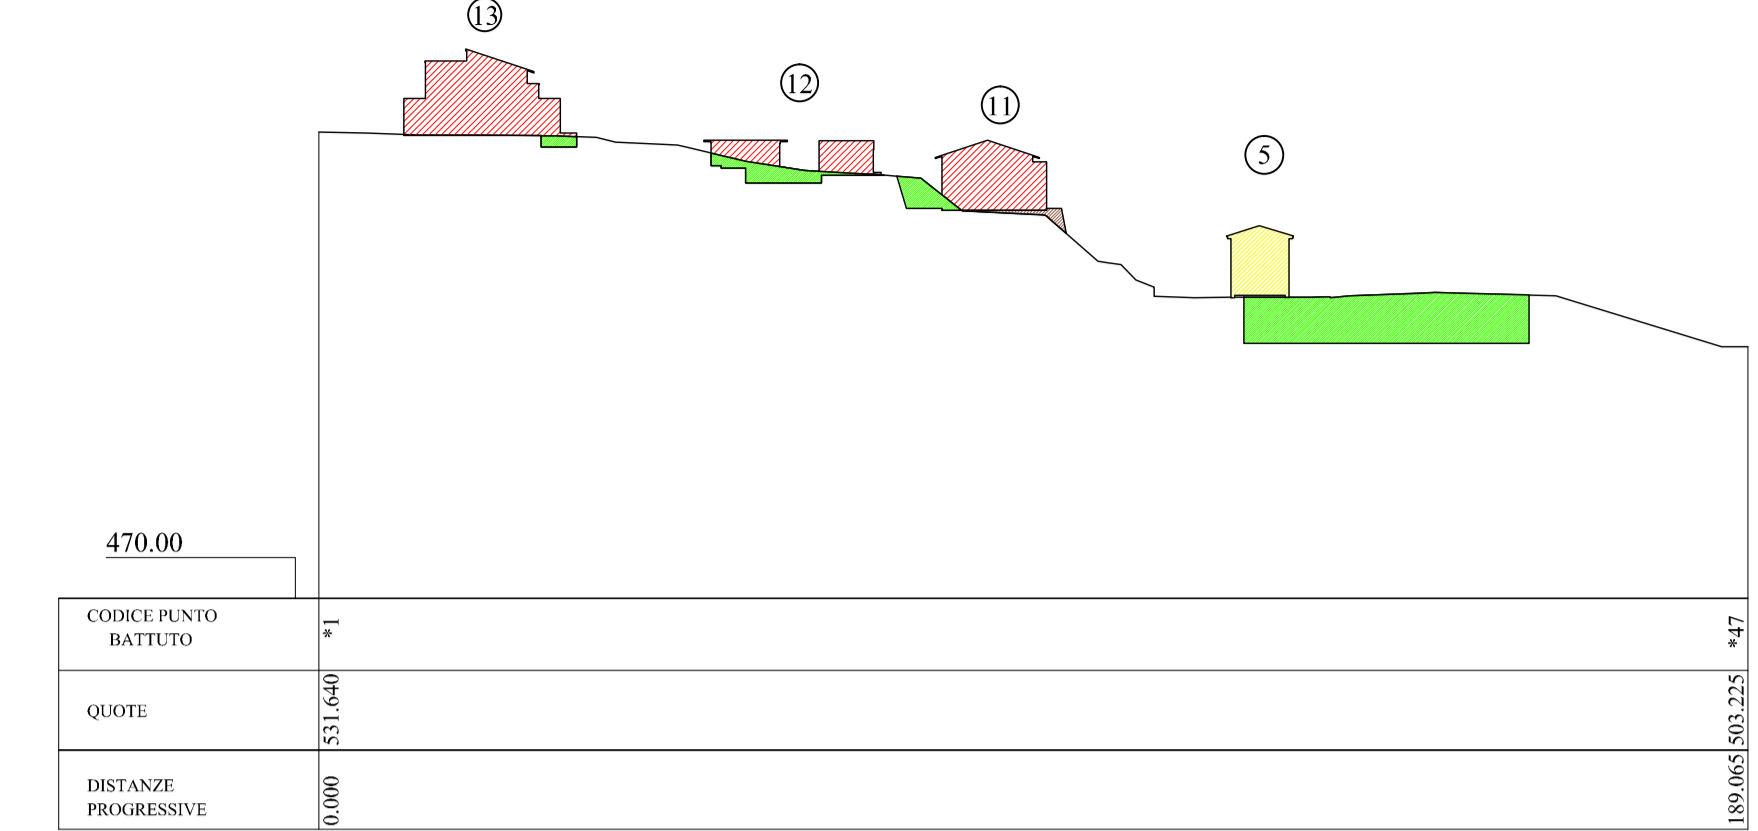


Sezione C - C  
Scala H 1:1000  
Scala V 1:1000

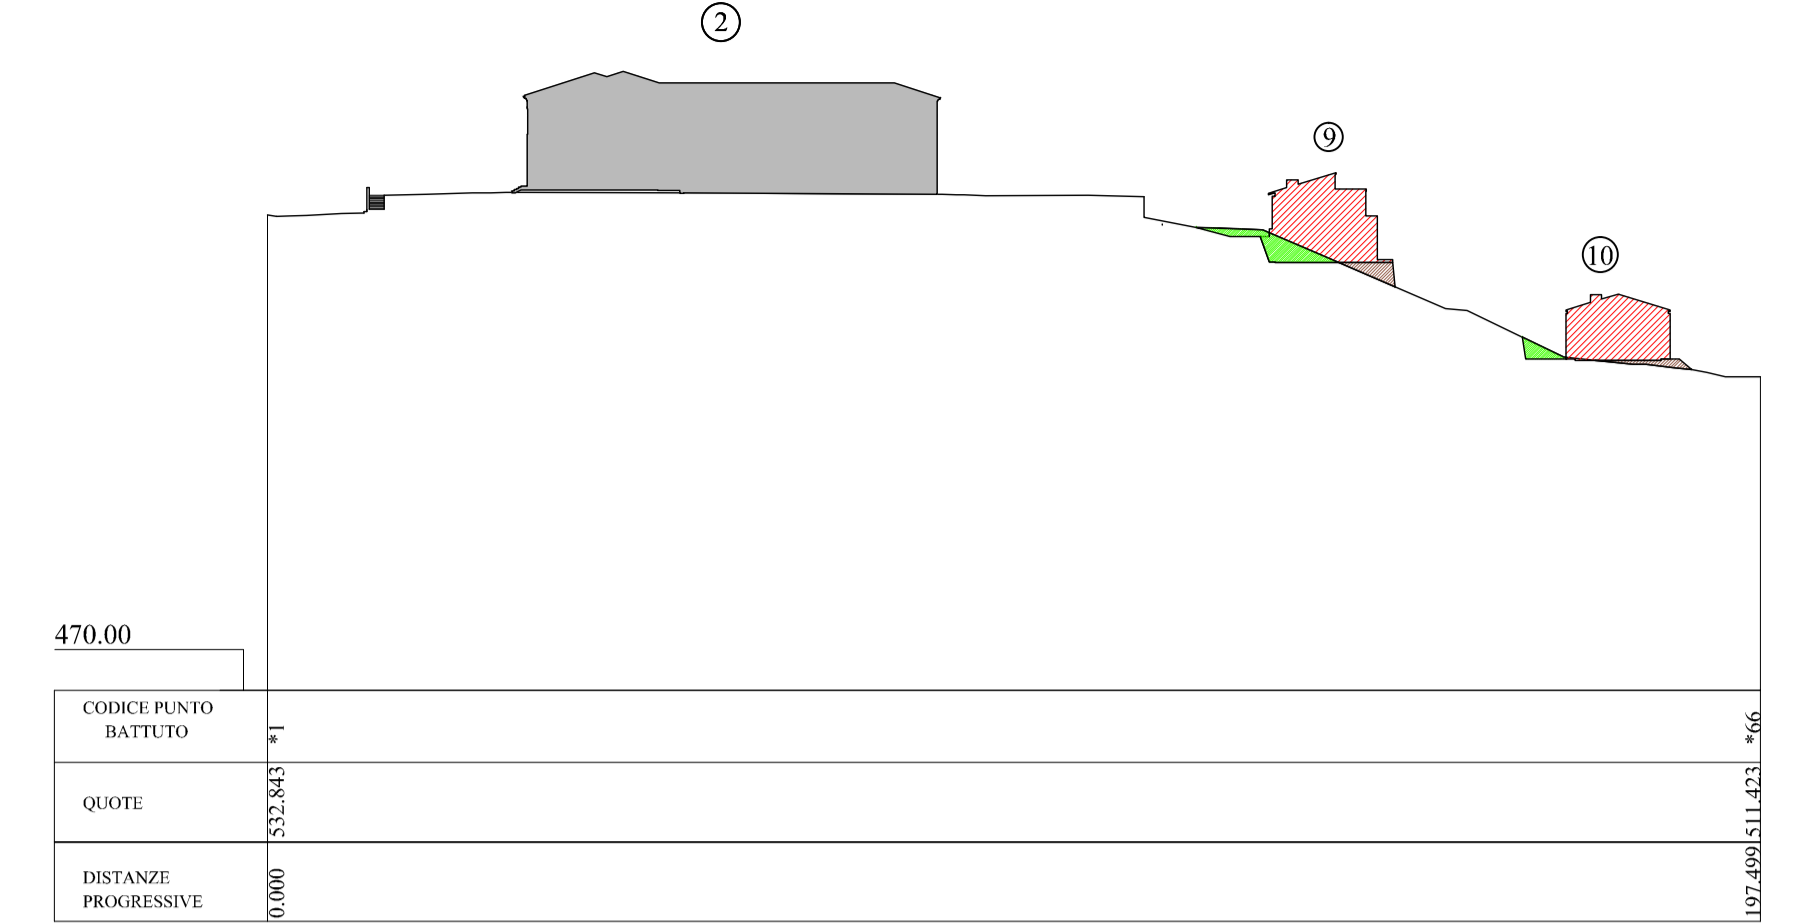


Sezione D - D  
Scala H 1:1000  
Scala V 1:1000

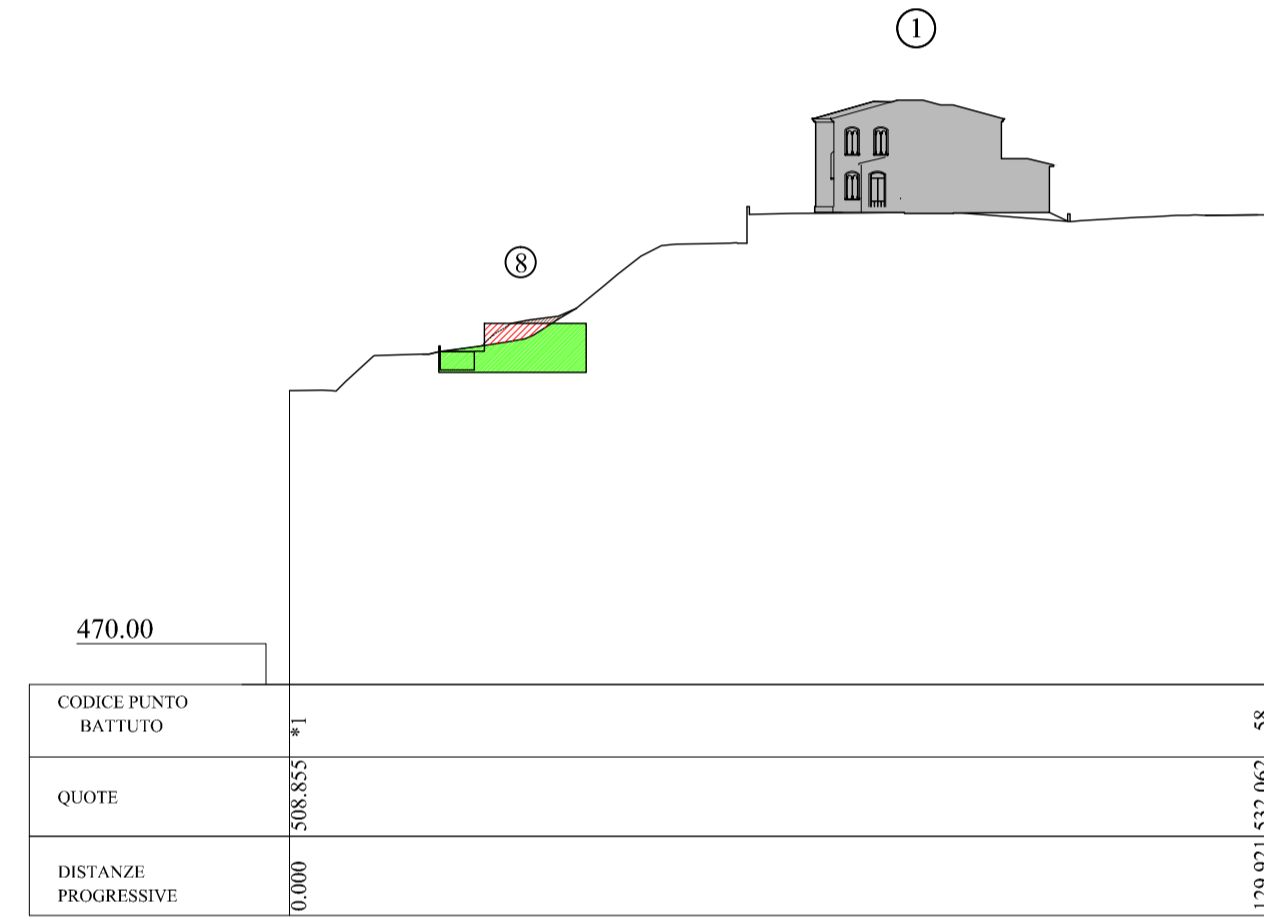


Sezione E - E  
Scala H 1:1000  
Scala V 1:1000

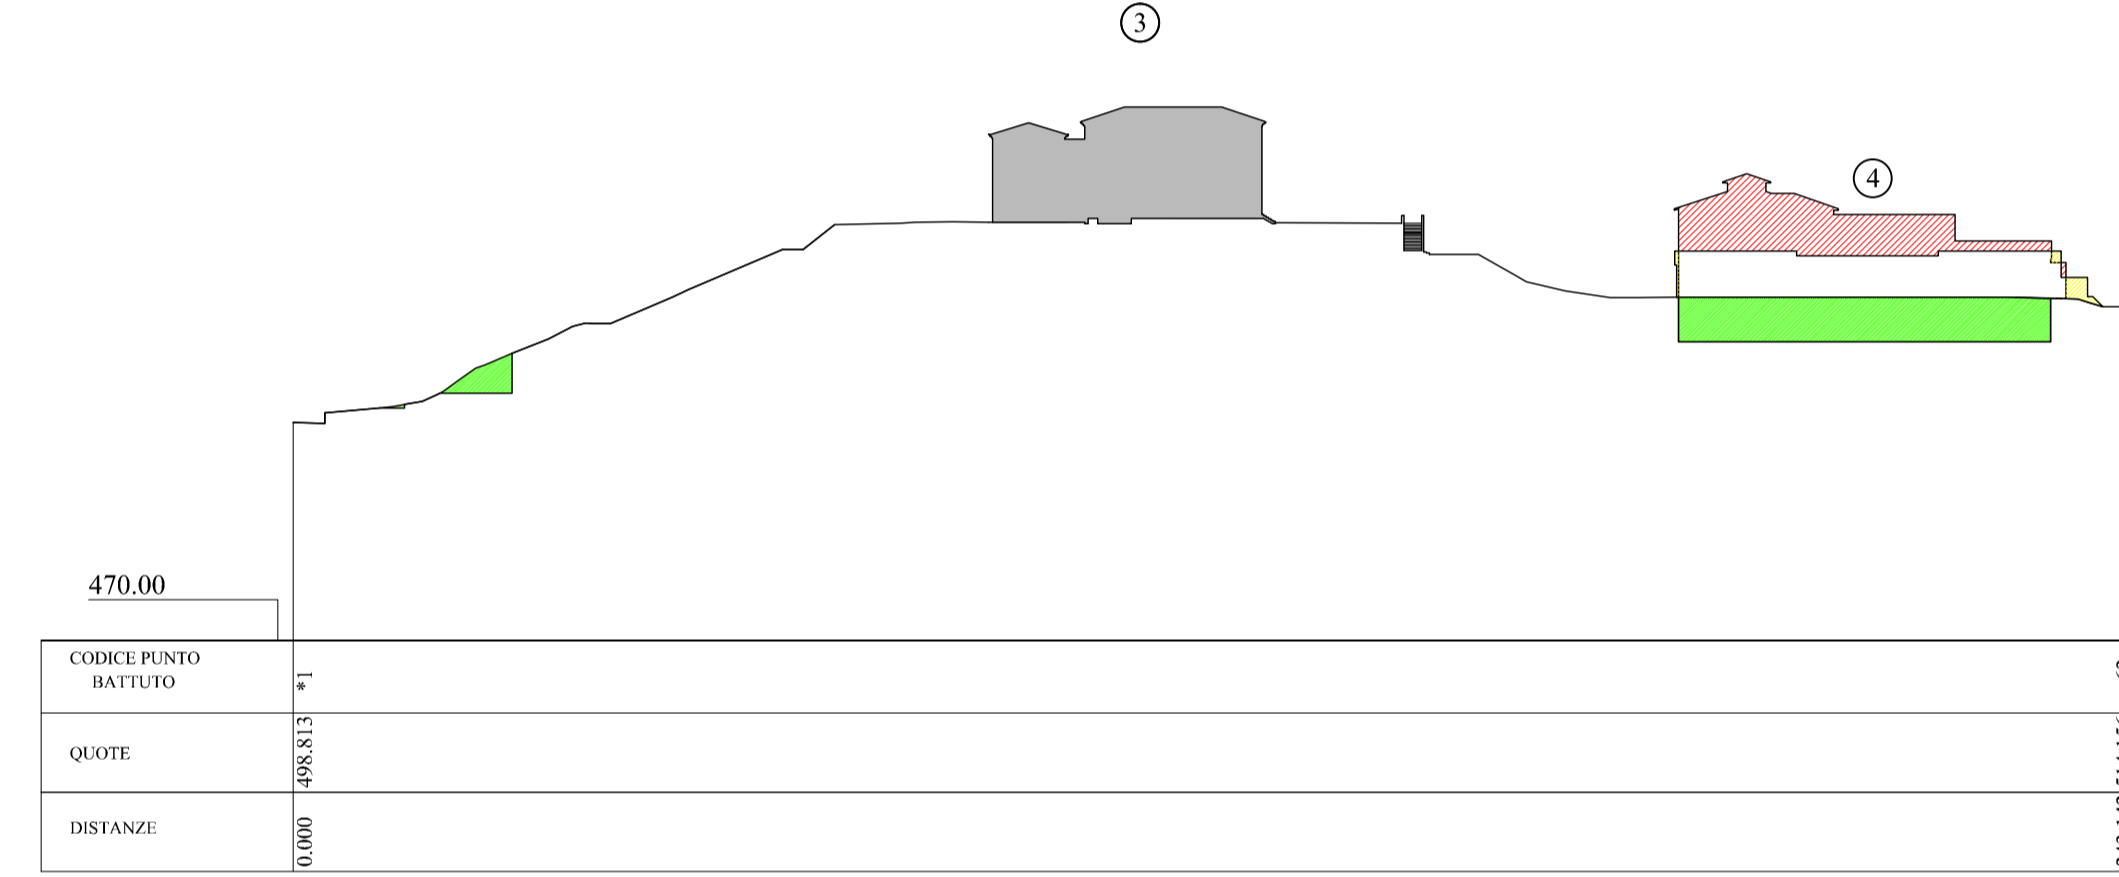


Sezione F - F  
Scala H 1:1000  
Scala V 1:1000

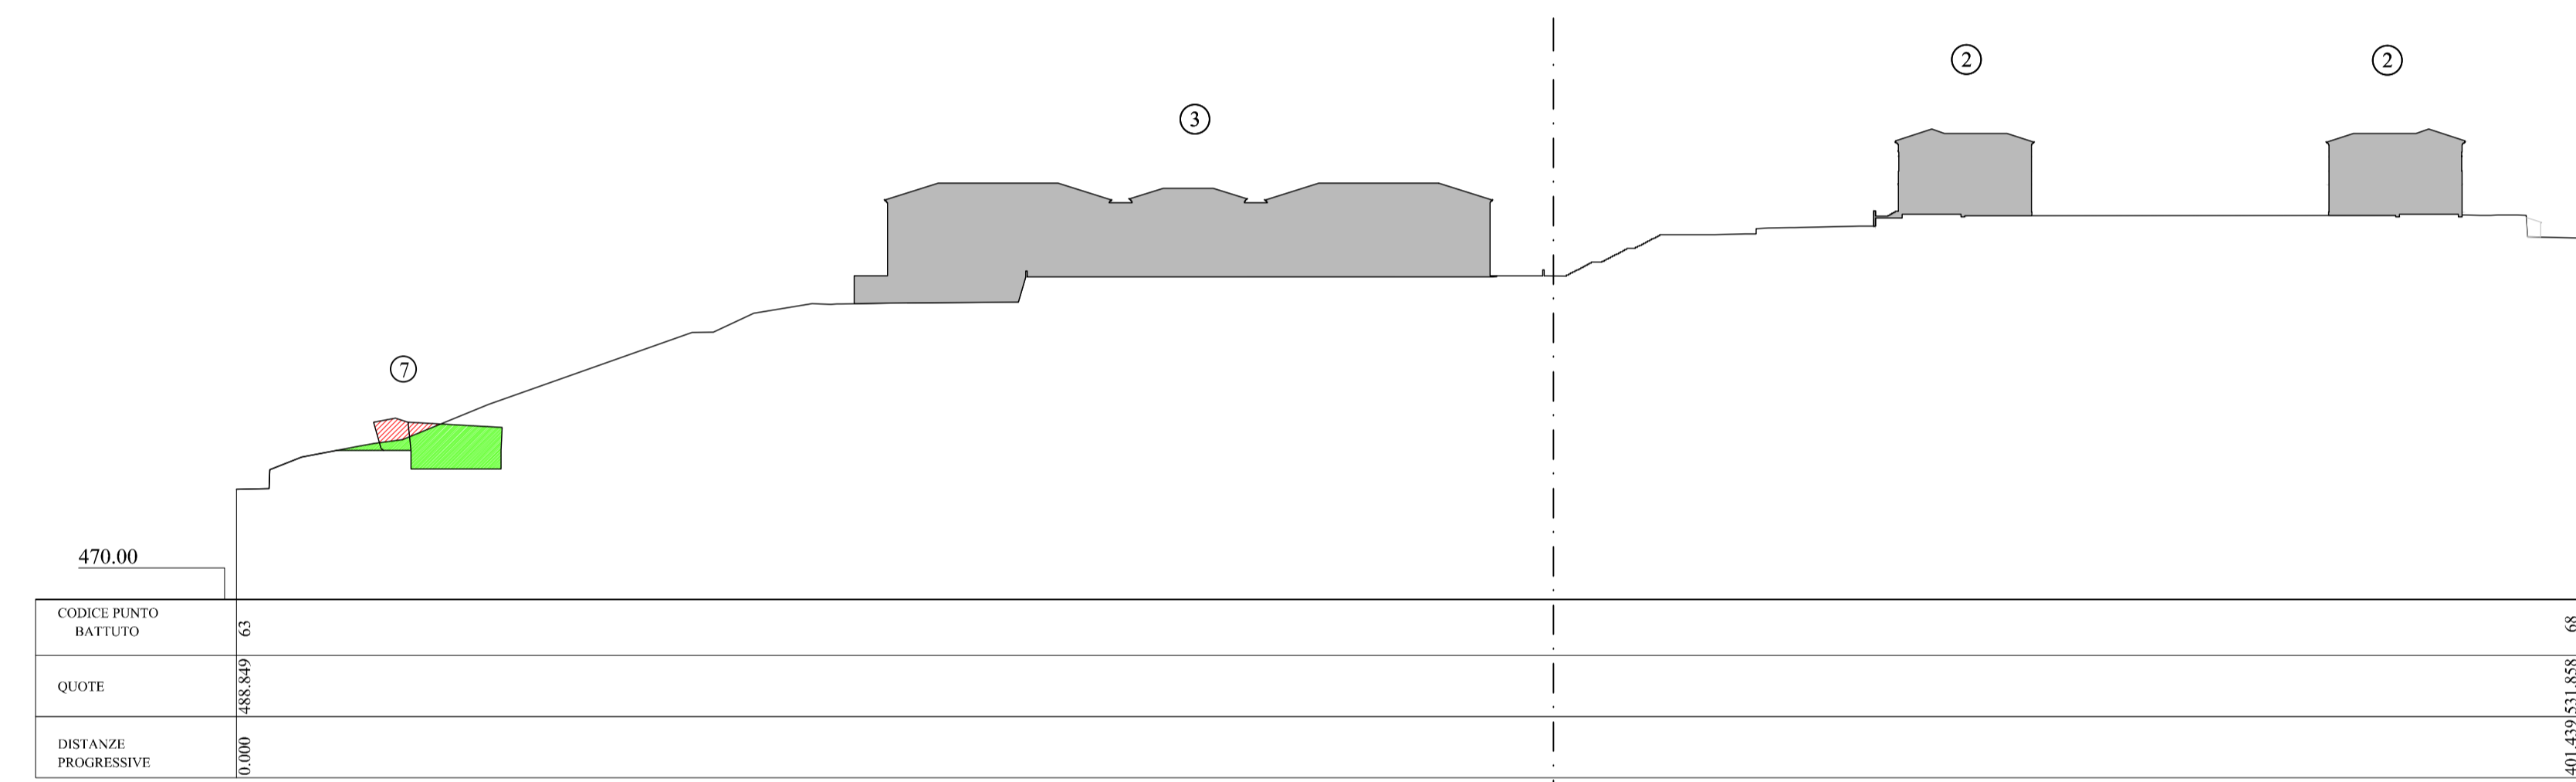

Sezione G - G  
Scala H 1:1000  
Scala V 1:1000

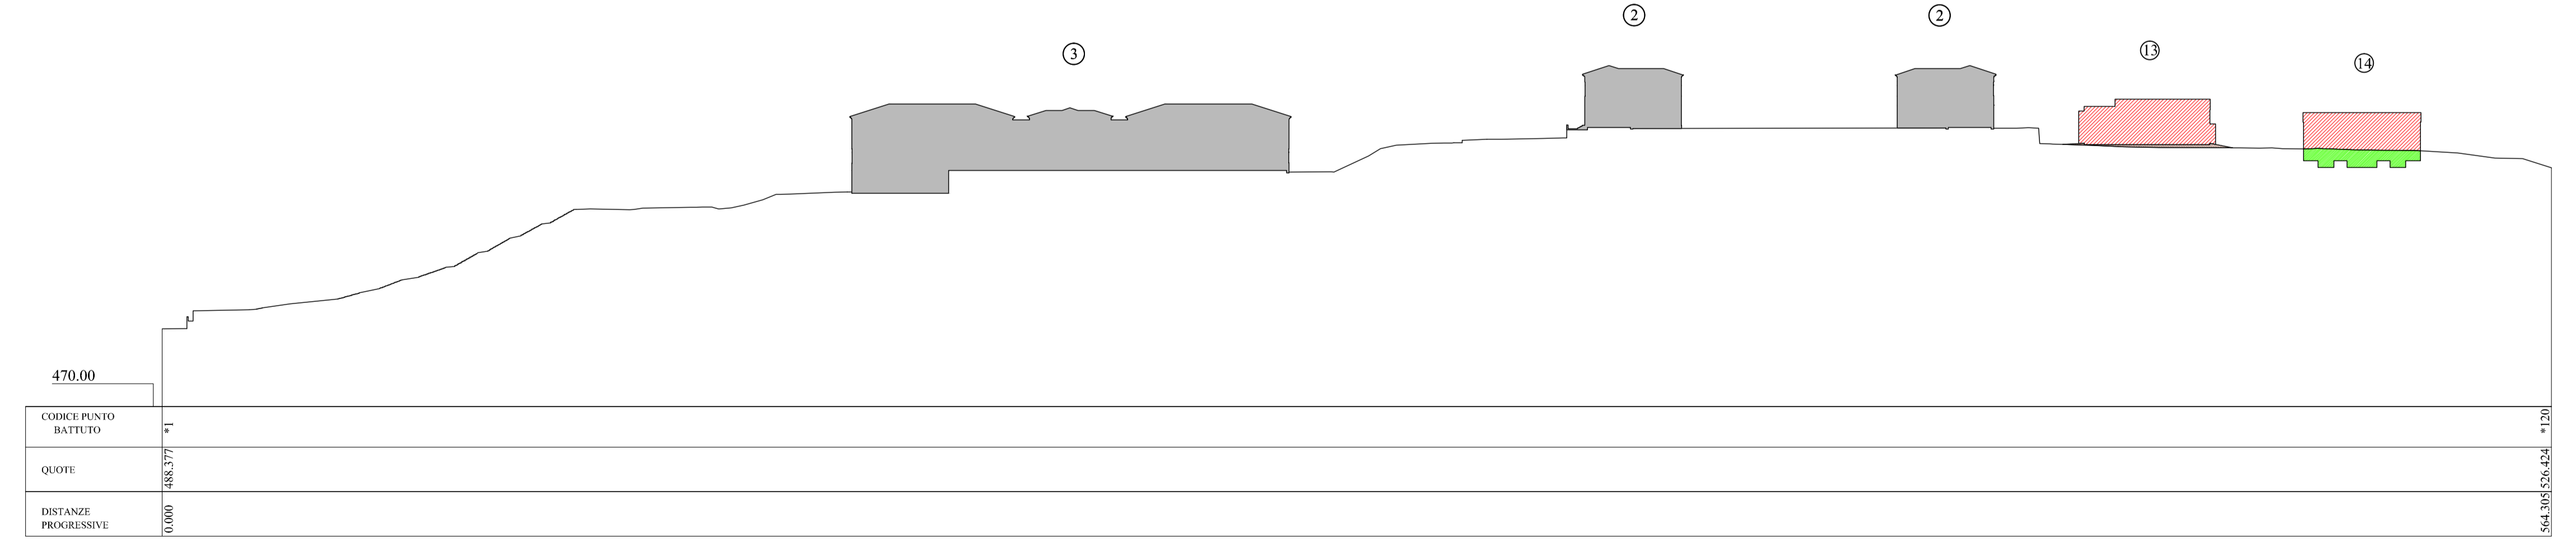

Sezione H - H  
Scala H 1:1000  
Scala V 1:1000

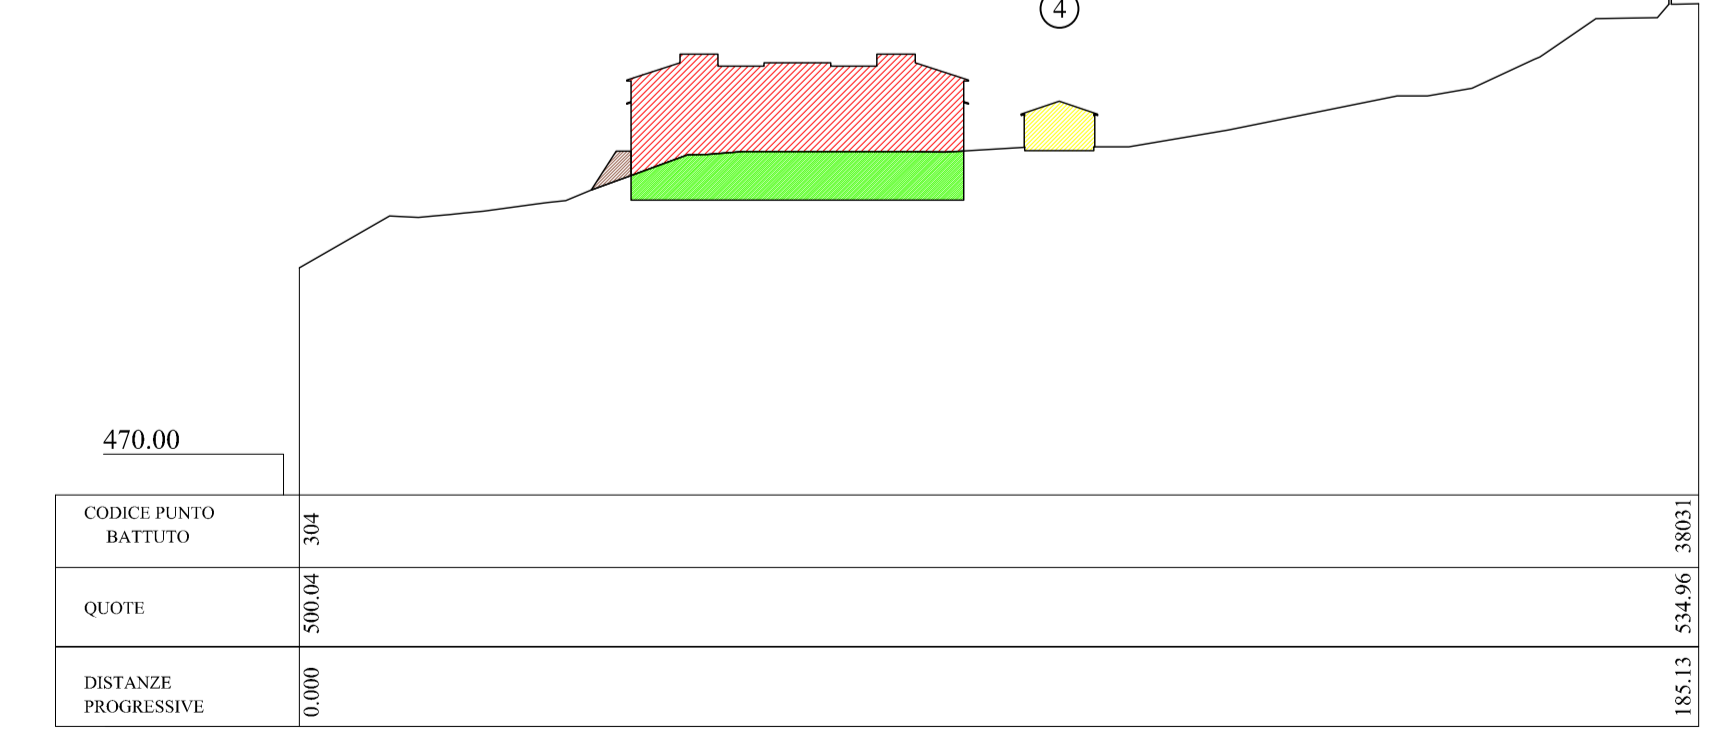

Sezione L - L  
Scala H 1:1000  
Scala V 1:1000