COMUNE DI VOLTERRA

POGGIO ALLE CROCI

PIANO ATTUATIVO
RECUPERO DEL COMPLESSO EDILIZIO E DELL'AREA DELL'EX OSPEDALE PSICHIATRICO

PSC Schema direttore 5 (l'affaccio sud)

richiedente

Soc. POGGIO alle CROCI s.r.l.
Via Monte Tambura, n.26 - Viareggio, Lucca

progettazione urbanistica - architettonica e coordinamento
LUIGI PIEROTTI ARCHITETTO
Via Ludovico Muratori 1, 56017 San Giuliano Terme PISA, tel e fax 050/46382

MASSIMO DEL SEPPIA ARCHITETTO
Via Ludovico Muratori 1, 56017 San Giuliano Terme PISA, tel 050/46382, fax 050/8138291

ANDREA FRUZZETTI GEOMETRA
Via Ludovico Muratori 1, 56017 San Giuliano Terme PISA, tel 050/541153, fax 050/8138781

consulenti

ambiente: Roberto Bonaretti Agronomo
Via Sta Croce degli Scalzi 188, 54012 FIVIZZANO (MS) tel. 0585/970223

geologia: Antonio Liberato Geologo
Via Cattaneo 30, 57123 LIVORNO, tel 0586/885199, fax 0586/211777

Barsanti, Sani & Associati
Via Buiamonti 29, 55100 LUCCA, tel 0583/467.427, fax 0583/931090

valutazione integrata: Dott.Ing. Andrea Profeti
Via A. Gramsci 49, 56024 PONTE A EGOLA (PI); tel-fax 0571/497075

strutture: Studio di Ingegneria delle Strutture
di Andrea Cecconi, Sandro Pustorino, Fabrizio Ristori & Associati
Via Biorra 35, 57121 LIVORNO, tel 0586/834339 - 838709, fax 0586/834010

impianti: INGEO Engineering s.r.l.
Via Malasoma 18, 32767 Z.I. Ospedaletto PISA, tel 050/982084, fax 050/982752

mobilità: ALEPH s.r.l. Ingegneria dei Trasporti e Pianificazione Territoriale
Via Pietrapiana 26/E, 50144 FIRENZE, tel 055/359734

restauro e progettazione: Sandro Bonannini Architetto

urbanizzazione: Claudio Ulivieri Perito edile

collaboratori
Gala Salvatici Geometra, Alessio Accorroni Architetto, Sara Cecconi Architetto, Marco Alessandrini Ingegnere, Martino Lenzi Geometra, Mirko Gallo Geometra, Pierluigi D'Acunto Ingegnere, Teresa Carlo Architetto, Giacomo Gremignai Geometra, Andrea Bardelli Geometra

DATA
2011
DICEMBRE

STATO DI PROGETTO
EDIFICI 6-8-11
PIANTE, PROSPETTI E SEZIONI

TAVOLA
46
SCALA 1:200

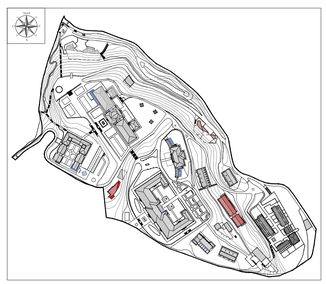

EDIFICIO 6

CALCOLO SUPERFICIE UTILE	
UNITA' IMMOBILIRE	SUPERFICIE UTILE
1	198,65 mq
TOTALE S.U.L.	225,00 mq

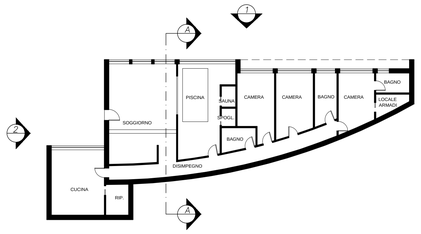

PIANO TERRA

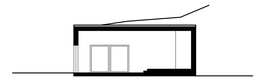

SEZIONE A-A

PROSPETTO 1

PROSPETTO 2

EDIFICIO 8

CALCOLO SUPERFICIE UTILE	
UNITA' IMMOBILIRE	SUPERFICIE UTILE
1	492,00 mq
TOTALE S.U.L.	600,00 mq

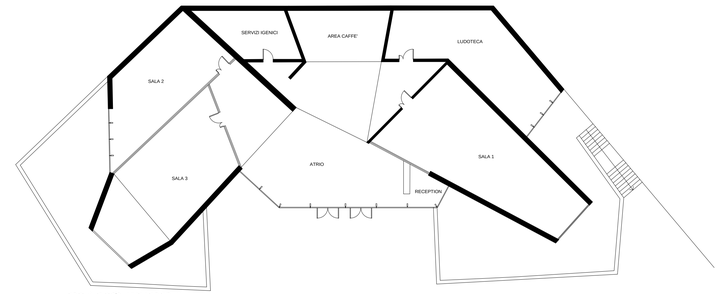

PIANO TERRA

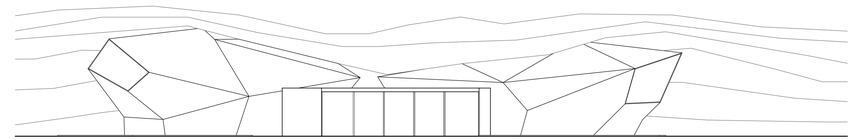

PROSPETTO 1

EDIFICIO 11

CALCOLO SUPERFICIE UTILE	
UNITA' IMMOBILIRE	SUPERFICIE UTILE
1	72,90 mq
2	65,65 mq
3	72,90 mq
4	65,65 mq
5	65,65 mq
6	72,90 mq
7	72,90 mq
8	81,60 mq
9	87,45 mq
10	65,65 mq
11	65,65 mq
12	72,90 mq
TOTALE S.U.L.	1000,00 mq

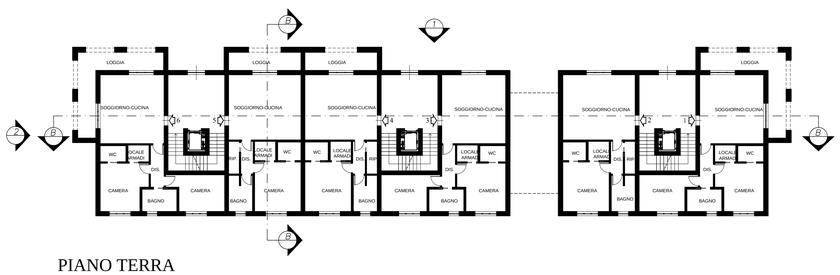

PIANO TERRA

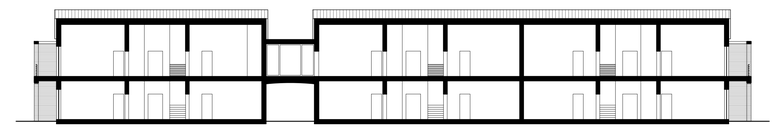

SEZIONE A-A

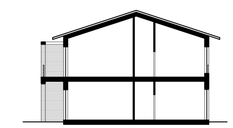

SEZIONE B-B

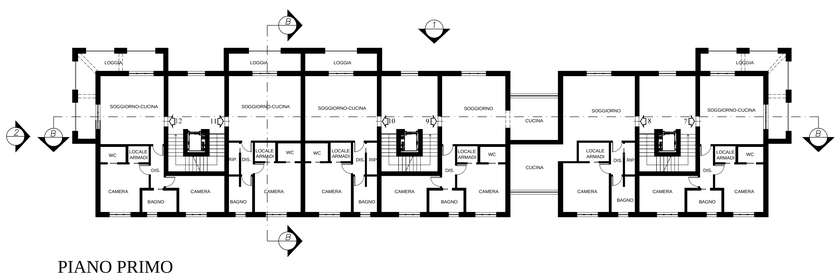

PIANO PRIMO

PROSPETTO 1

PROSPETTO 2