


psru

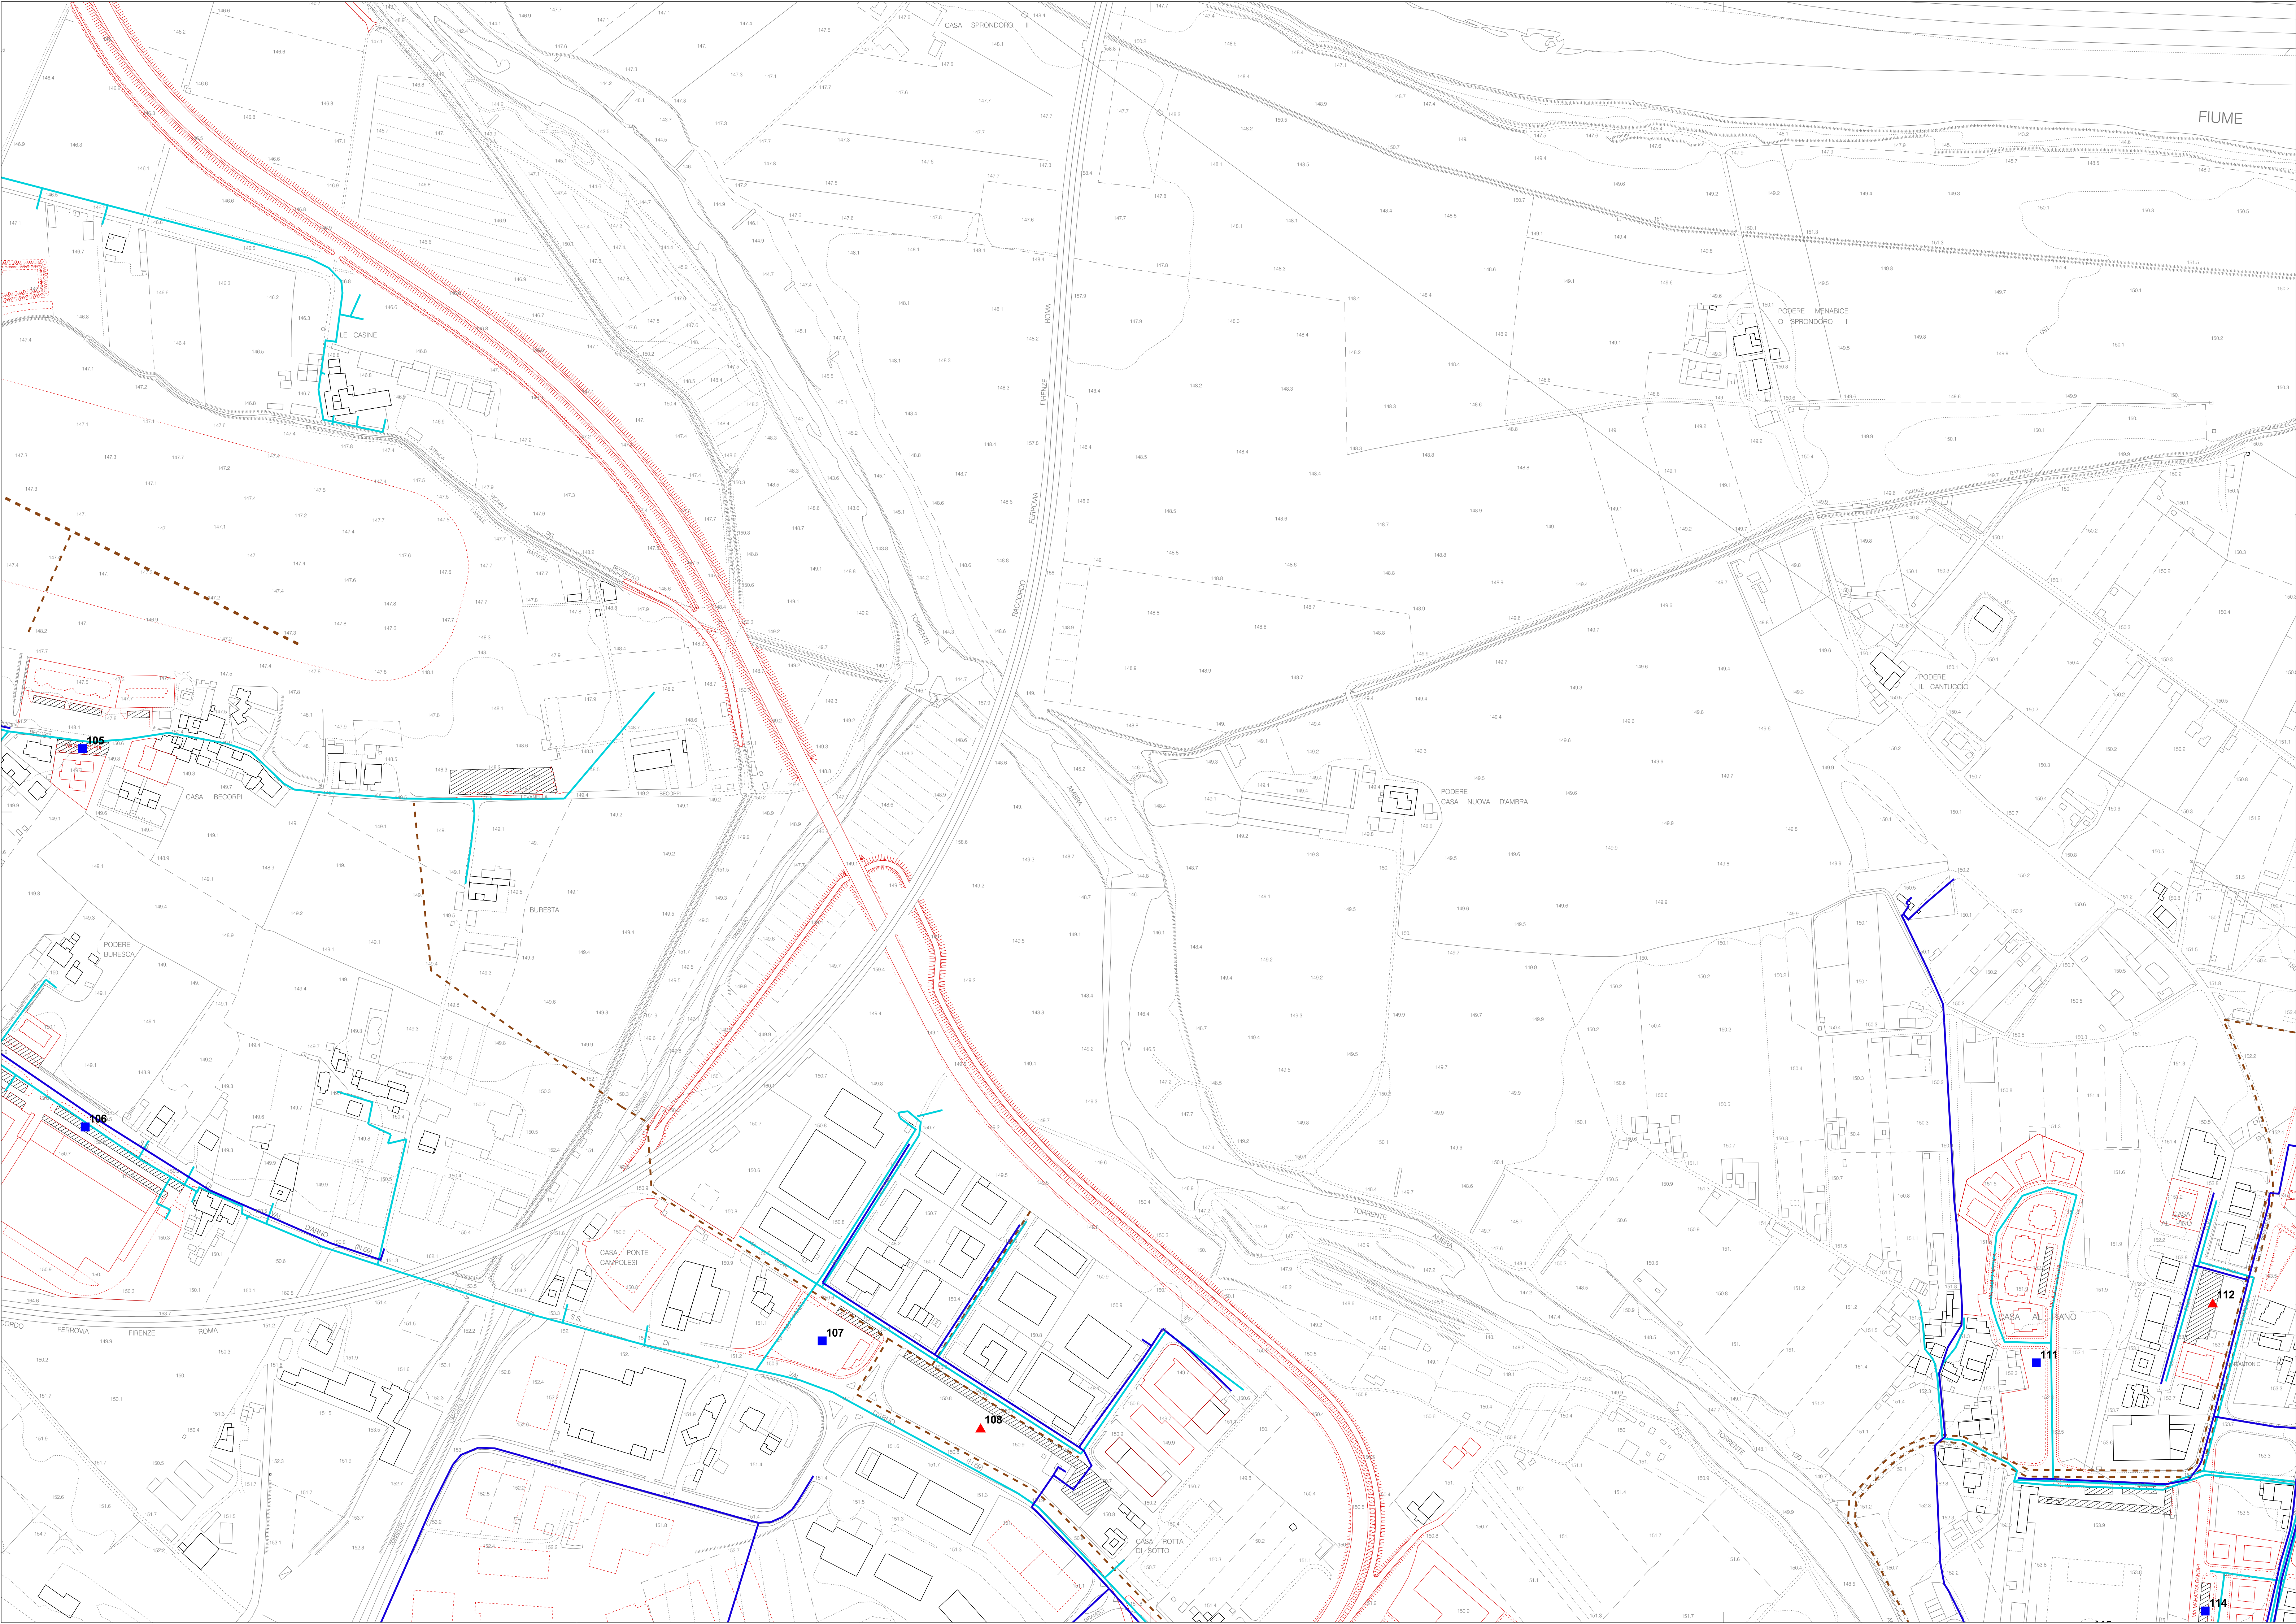


il sindaco:  
l'assessore:  
responsabile del procedimento  
garante della comunicazione  
progetto  
sistema informativo  
l'ufficio di piano:  
consulenze:

Giorgio Valentini  
Moreno Grassi  
Domenico Scrascia  
Francesca Barucci  
Stefania Fanfani, Domenico Scrascia  
Ugo Fabbrì  
Gabriele Banchetti, Stefano Borchì  
Claudia Lombardi, Roberto Nevini, Michele Sani

variante di adeguamento alla disciplina urbanistica regionale e ai contenuti dell'art.55 co.6 della L.R. 1/2005  
avvio del procedimento Del.C.C. n.55 del 15.05.2008  
valutazione iniziale Del.G.C. n.171 del 17.07.2008  
valutazione intermedia e rapporto ambientale preliminare Del.C.C. n.47 del 29.05.2009  
relazione di sintesi finale Del.G.C. n.251 del 29.10.2009  
rapporto ambientale Del.C.C. n. .... del .....  
adozione Del.C.C. n. .... del .....

L'AGGIORNAMENTO CARTOGRAFICO, LA RETE DEI SERVIZI, LA LOCALIZZAZIONE DEI PARCHEGGI PUBBLICI E L'ACCESSIBILITÀ DEI SERVIZI PUBBLICI O DI USO PUBBLICO

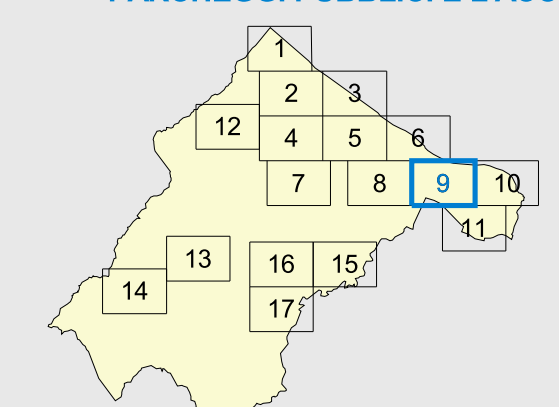

LEVANELLA  
TORRENTE AMBRA

A9

scala 1 : 2.000

# REGOLAMENTO URBANISTICO

- legenda
- aggiornamento cartografico
  - sottoservizi a rete
  - rete dell'acquedotto
  - smaltimento reflui - collettore intercomunale
  - smaltimento reflui - rete fognatura
  - rete gas metano
  - parcheggi
  - accessibilità dei servizi di uso pubblico (L.R. 1/05, art. 55, comma 4, lett. f)
  - accessibile con interventi
  - numero identificativo del censimento