

COMUNE DI VOLTERRA

POGGIO ALLE CROCI



PIANO ATTUATIVO RECUPERO DEL COMPLESSO EDILIZIO E DELL'AREA DELL'EX OSPEDALE PSICHIATRICO

PSC Schema direttore 5 (l'affaccio sud)

richiedente

Soc. POGGIO alle CROCI s.r.l.

Via Monte Tambura, n.26 - Viareggio, Lucca

progettazione urbanistica - architettonica
e coordinamento

LUIGI PIEROTTI ARCHITETTO

Via Ludovico Muratori 1, 56017 San Giuliano Terme PISA, tel. 050/541830, fax 050/9136791

MASSIMO DEL SEPIA ARCHITETTO

Via Ludovico Muratori 1, 56017 San Giuliano Terme PISA, tel. 050/541830, fax 050/9136791

ANDREA FRUZZETTI GEOMETRA

Via Ludovico Muratori 1, 56017 San Giuliano Terme PISA, tel. 050/541830, fax 050/9136791

consulenti

Roberto Bonaretti Agronomo

Via San Michele degli Scari 148, 56124 PISA, tel. fax 050/370033

ambiente

Antonio Liberato Geologo

Via Cantali 30, 57123 LIVORNO, tel. 0586/885199, fax 0586/211777

Barsanti, Sani & Associati

Via Bulampati 29, 55100 LUCCA, tel. 0583/467427, fax 0583/91099

geologia

Dott. Ing. Andrea Profeti

Via A. Gramsci 49, 56024 PONTE A EGOLA (PI), tel. fax 0571/497075

valutazione integrata

Studio di Ingegneria delle Strutture

di Andrea Cecconi, Sandro Pustorino, Fabrizio Ristori & Associati

Via Bona 35, 57123 LIVORNO, tel. 0586/834339 - 936709, fax 0586/834010

strutture

INGEO Engineering s.r.l.

Via Matasoma 18, 32767 Z.I. Ospedaletto PISA, tel. 050/982884, fax 050/982752

impianti

INGEO Engineering Srl

ALEPH s.r.l. Ingegneria dei Trasporti e Pianificazione Territoriale

Via Pierluigi da Palermitina 28/R, 50144 FIRENZE, tel. 055/359734

mobilità

Sandro Bonannini Architetto

restauro e progettazione

Claudio Olivieri Perito edile

urbanizzazione

collaboratori
Gaia Salvatici Geometra, Alessio Accorroni Architetto, Sara Cecconi Architetto, Marco Alessandrini Ingegnere,
Martino Lenzi Geometra, Mirko Gallo Geometra, Pierluigi D'Acunto Ingegnere, Teresa Claur Architetto,
Giacomo Gremignai Geometra, Andrea Bardelli Geometra

DATA

2011
DICEMBRE


STATO DI PROGETTO

EDIFICI 13-14
PIANTE, PROSPETTI E SEZIONI


TAVOLA

49


SCALA 1:200

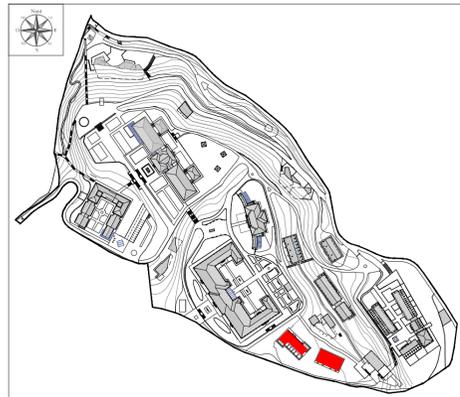


EDIFICIO 13

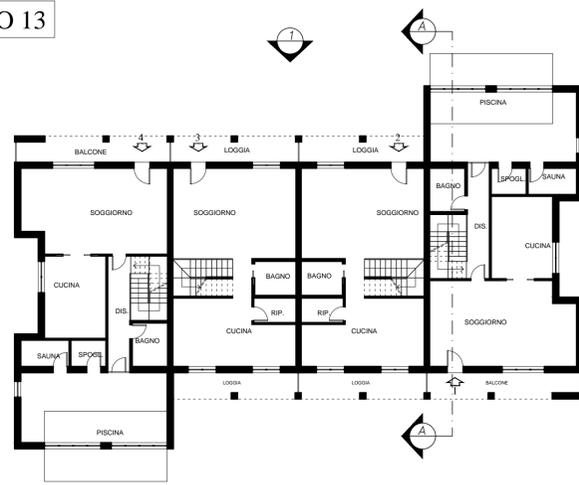

PIANO TERRA

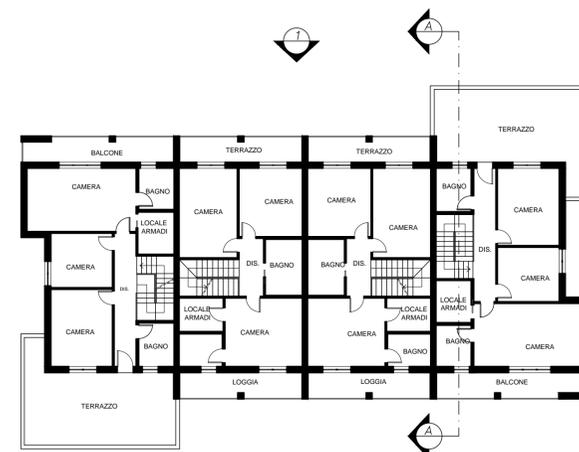


PIANO PRIMO

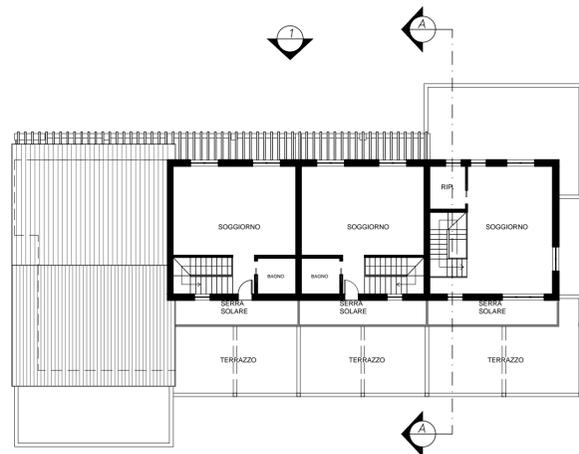

PIANO MANSARDA



PROSPETTO 1

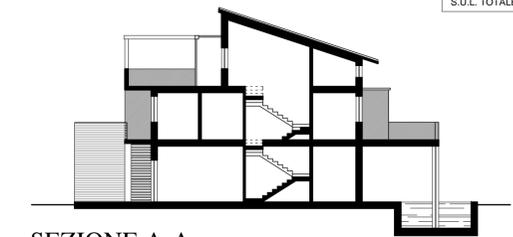


SEZIONE A-A




PROSPETTO 2

CALCOLO SUPERFICIE UTILE	
UNITA' IMMOBILIARE	SUPERFICIE UTILE
1	201,50 mq
2	174,00 mq
3	174,00 mq
4	200,60 mq
S.U.L. TOTALE 900,00 mq	

EDIFICIO 14

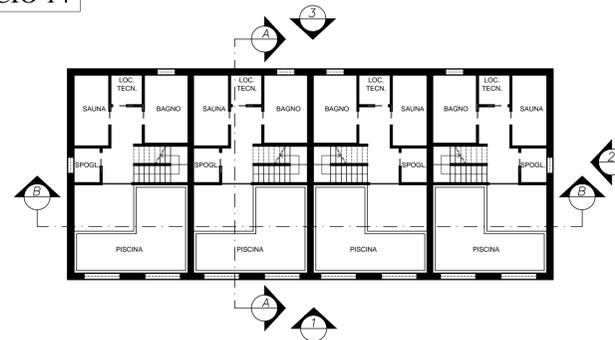

PIANO INTERRATO

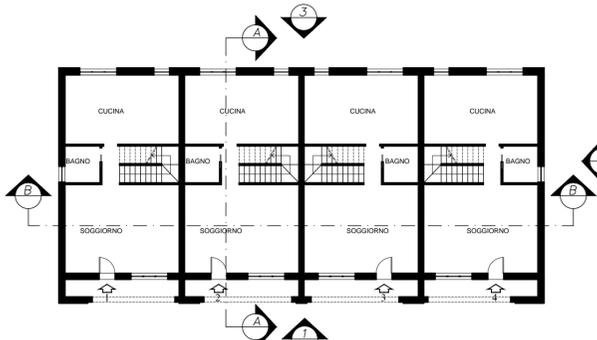


PIANO TERRA



PIANO PRIMO



PROSPETTO 1

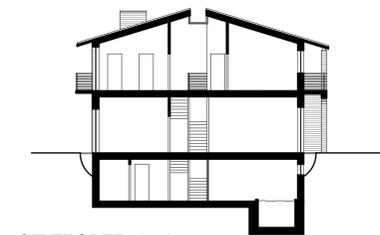

SEZIONE A-A



PROSPETTO 2

CALCOLO SUPERFICIE UTILE	
UNITA' IMMOBILIARE	SUPERFICIE UTILE
1	201,15 mq
2	201,15 mq
3	201,15 mq
4	201,15 mq
S.U.L. TOTALE 580,00 mq	