

# COMUNE DI VOLTERRA

POGGIO ALLE CROCI



## PIANO ATTUATIVO RECUPERO DEL COMPLESSO EDILIZIO E DELL'AREA DELL'EX OSPEDALE PSICHIATRICO

PSC Schema direttore 5 (l'affaccio sud)

richiedente

Soc. POGGIO alle CROCI s.r.l.

Via Monte Tambura, n.26 - Viareggio, Lucca

progettazione urbanistica - architettonica  
e coordinamento

LUIGI PIEROTTI ARCHITETTO

Via Ludovico Muratori 1, 56017 San Giuliano Terme PISA, tel. e fax 050448382

MASSIMO DEL SEPPIA ARCHITETTO

Via Ludovico Muratori 1, 56017 San Giuliano Terme PISA, tel. e fax 0504135291

ANDREA FRUZZETTI GEOMETRA

Via Ludovico Muratori 1, 56017 San Giuliano Terme PISA, tel. e fax 05041353, fax 0504135791

consulenti

Roberto Bonaretti Agronomo

Via San'Andrea degli Scabi 148, 56124 PISA, tel. e fax 050220000

Antonio Liberato Geologo

Via Cesare 36, 57123 LIVORNO, tel. 0586885199, fax 0586211777

Barsanti, Sani & Associati

Via Botanico 23, 55100 LUCCA, tel. 0583467427, fax 058346700

Dott. Ing. Andrea Profeti

Via A. Gramsci 49, 56024 PONTE A EGOLA (PI), tel. e fax 0571497075

Studio di Ingegneria delle Strutture  
di Andrea Cecconi, Sandro Pustorino, Fabrizio Riston & Associati

Via Botta 35, 57123 LIVORNO, tel. 0586834339 - 834709, fax 0586834010

INGEO Engineering s.r.l.

Via Mallesana 18, 52767 Z.I. Ospedale PISA, tel. 050926294, fax 050982752

INGEO Engineering Srl

ALEPH s.r.l. Ingegneria dei Trasporti e Pianificazione Territoriale

Via Pierluigi da Palestrina 28R, 50144 FIRENZE, tel. 055959734

Sandro Bonannini Architetto


Claudio Olivieri Perito edile

collaboratori  
Gaia Salvatici Geometra, Alessio Accorroni Architetto, Sara Cecconi Architetto, Marco Alessandrini Ingegnere,  
Martino Lenzi Geometra, Mirko Gallo Geometra, Pierluigi D'Acunzio Ingegnere, Teresa Clair Architetto,  
Giacomo Gremignani Geometra, Andrea Bardelli Geometra


DATA  
2011  
DICEMBRE

EDIFICIO 16  
PIANTE


TAVOLA  
50  
SCALA 1:200

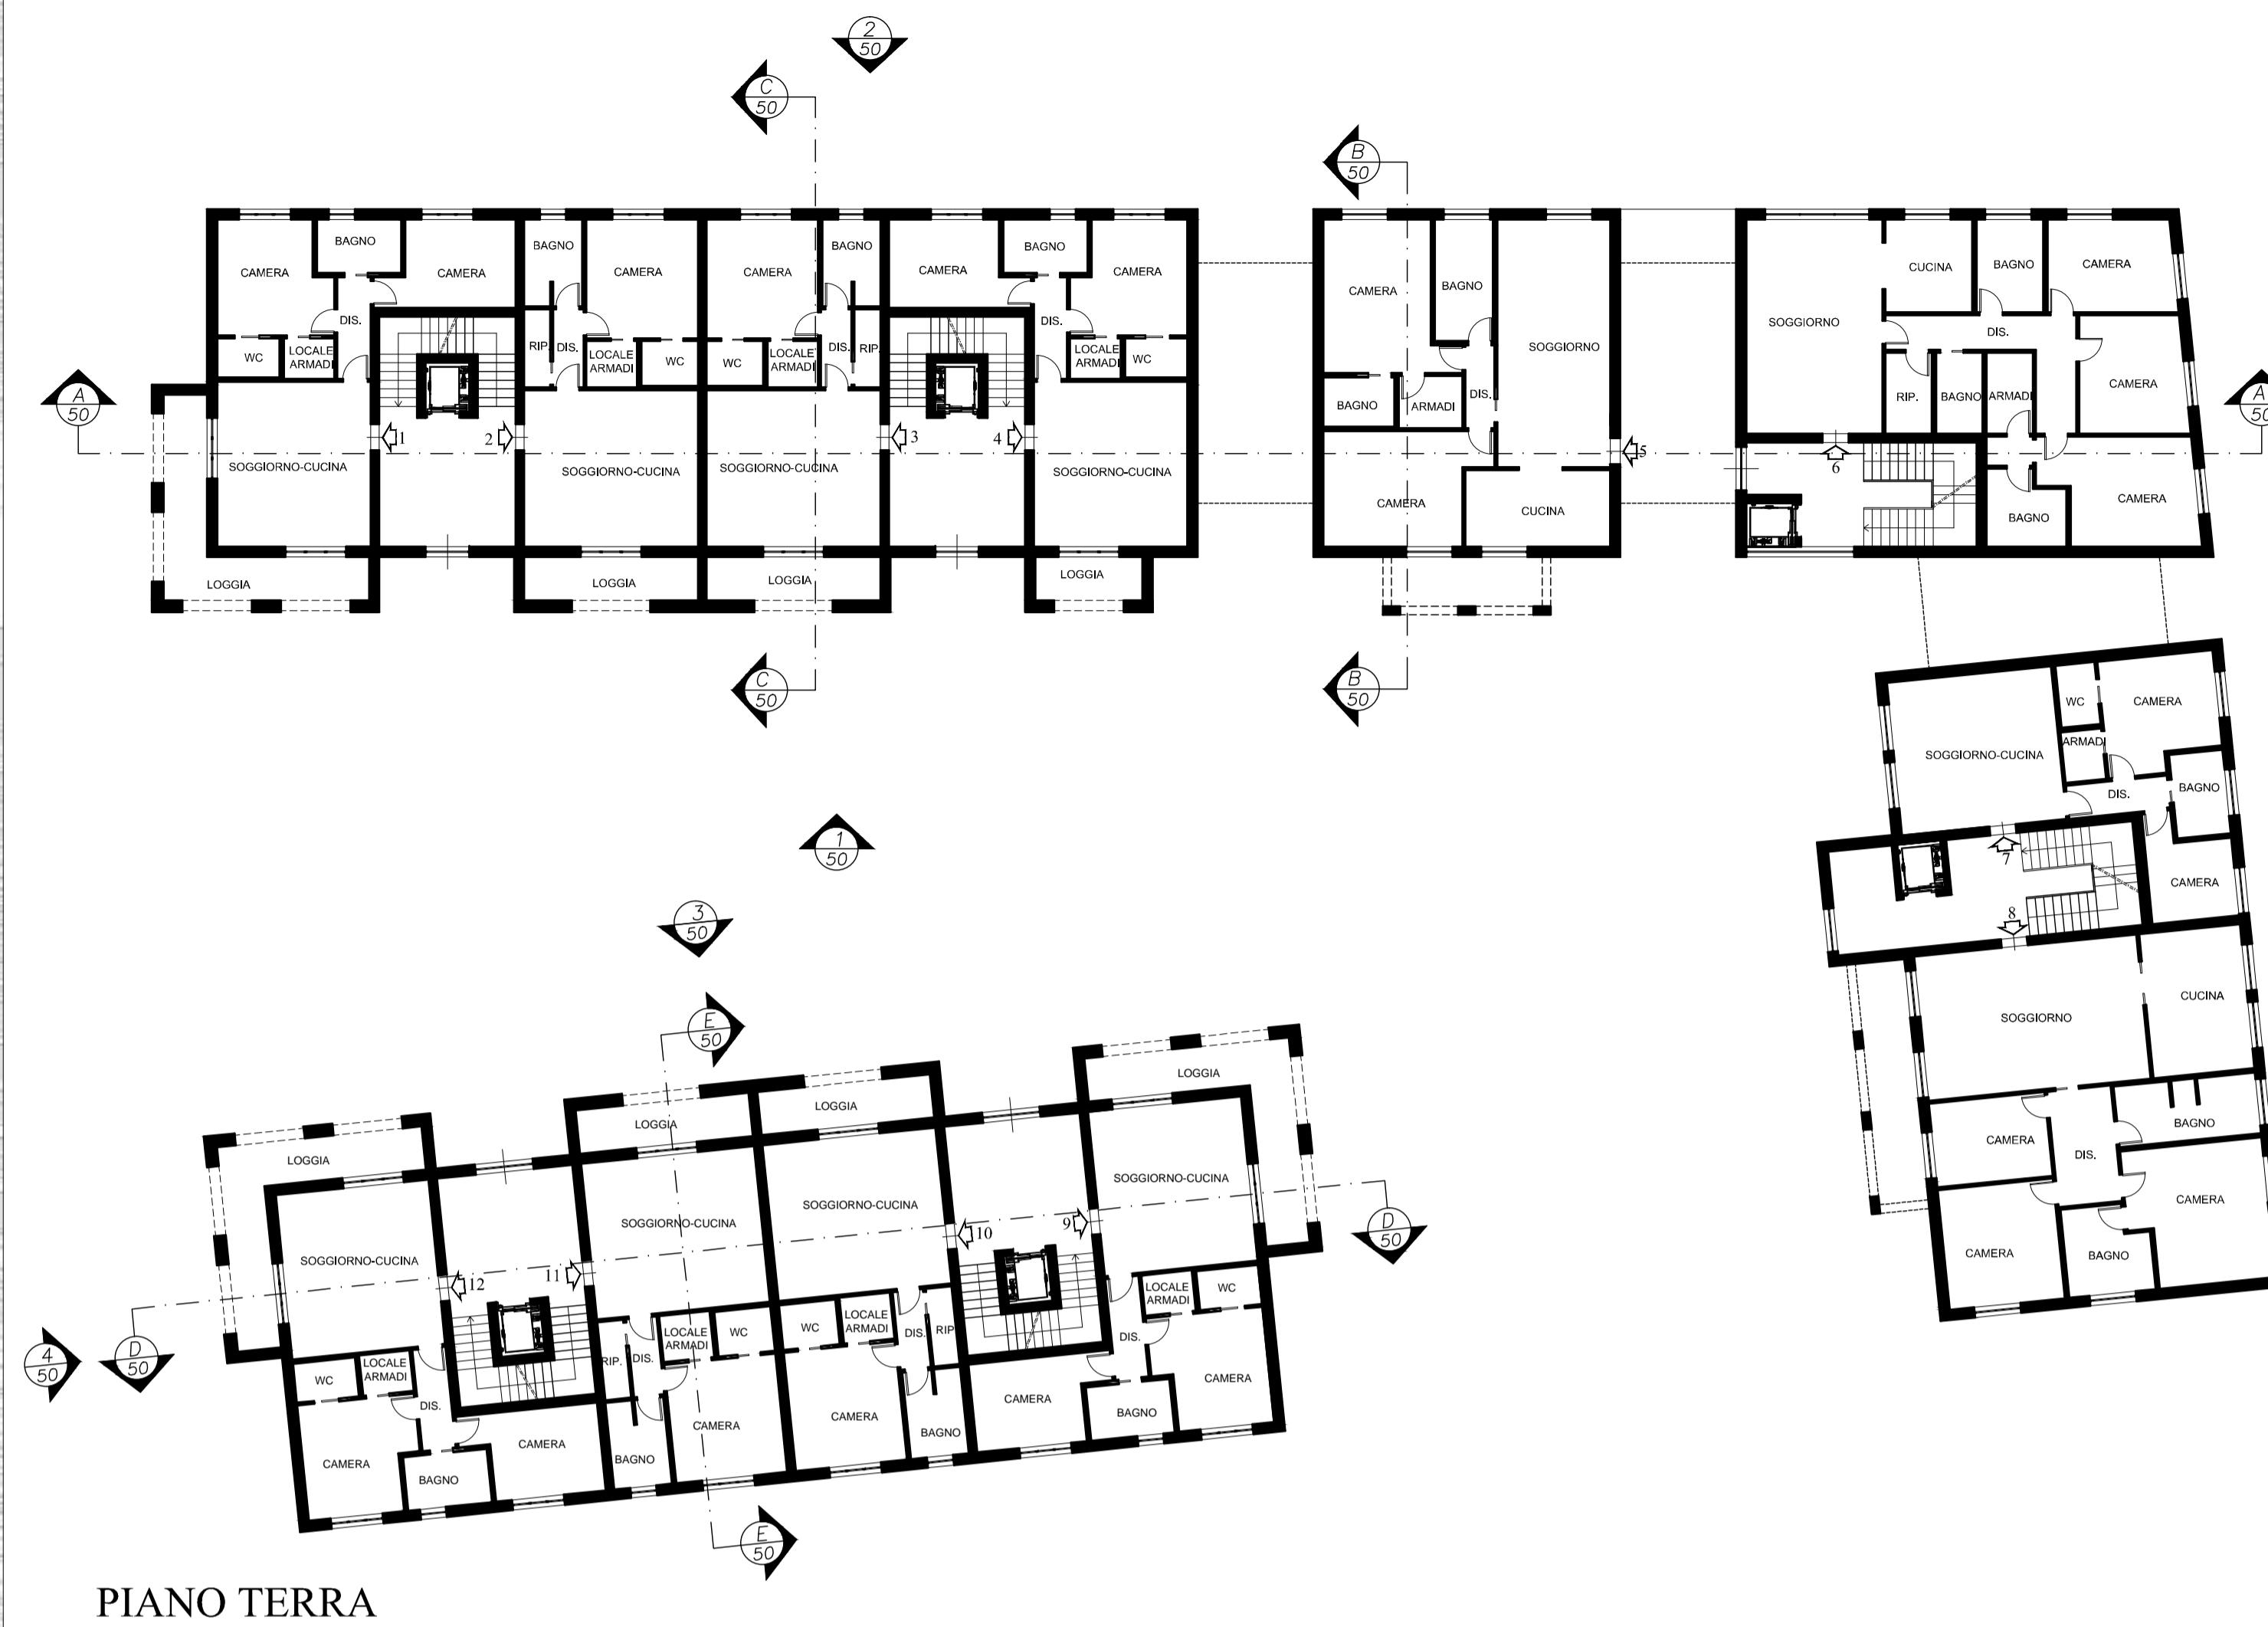


PIANO TERRA

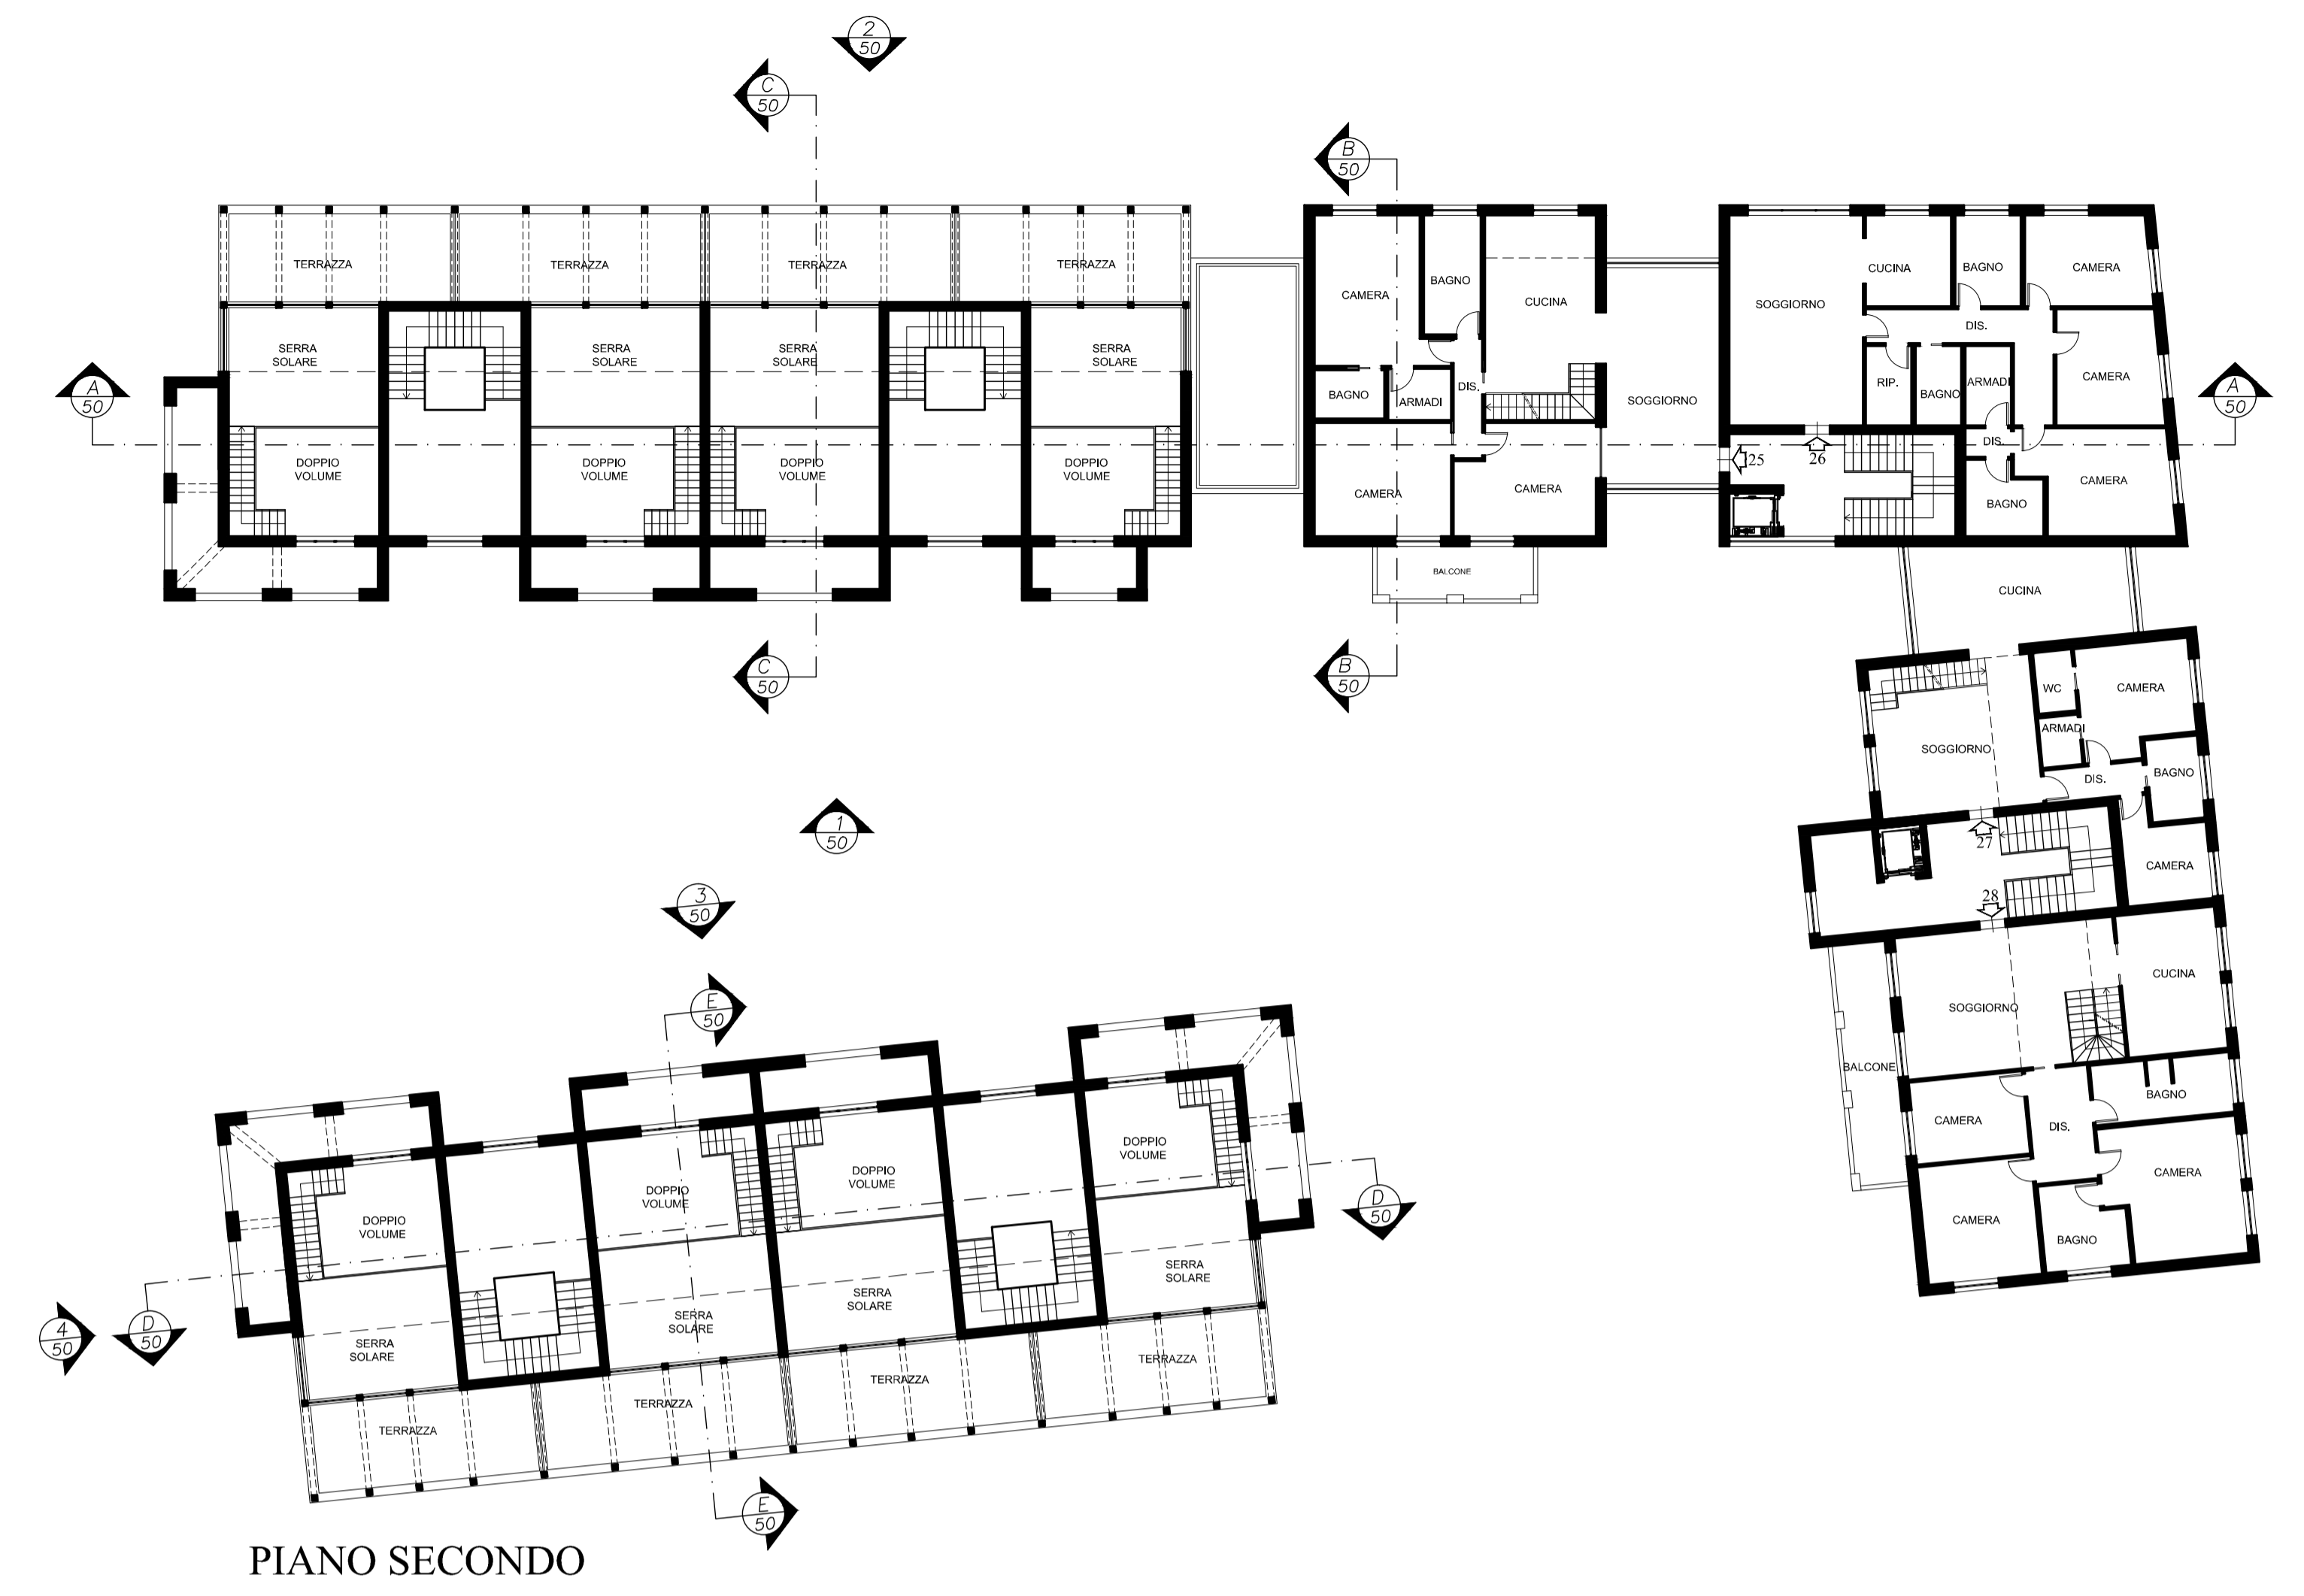


PIANO SECONDO

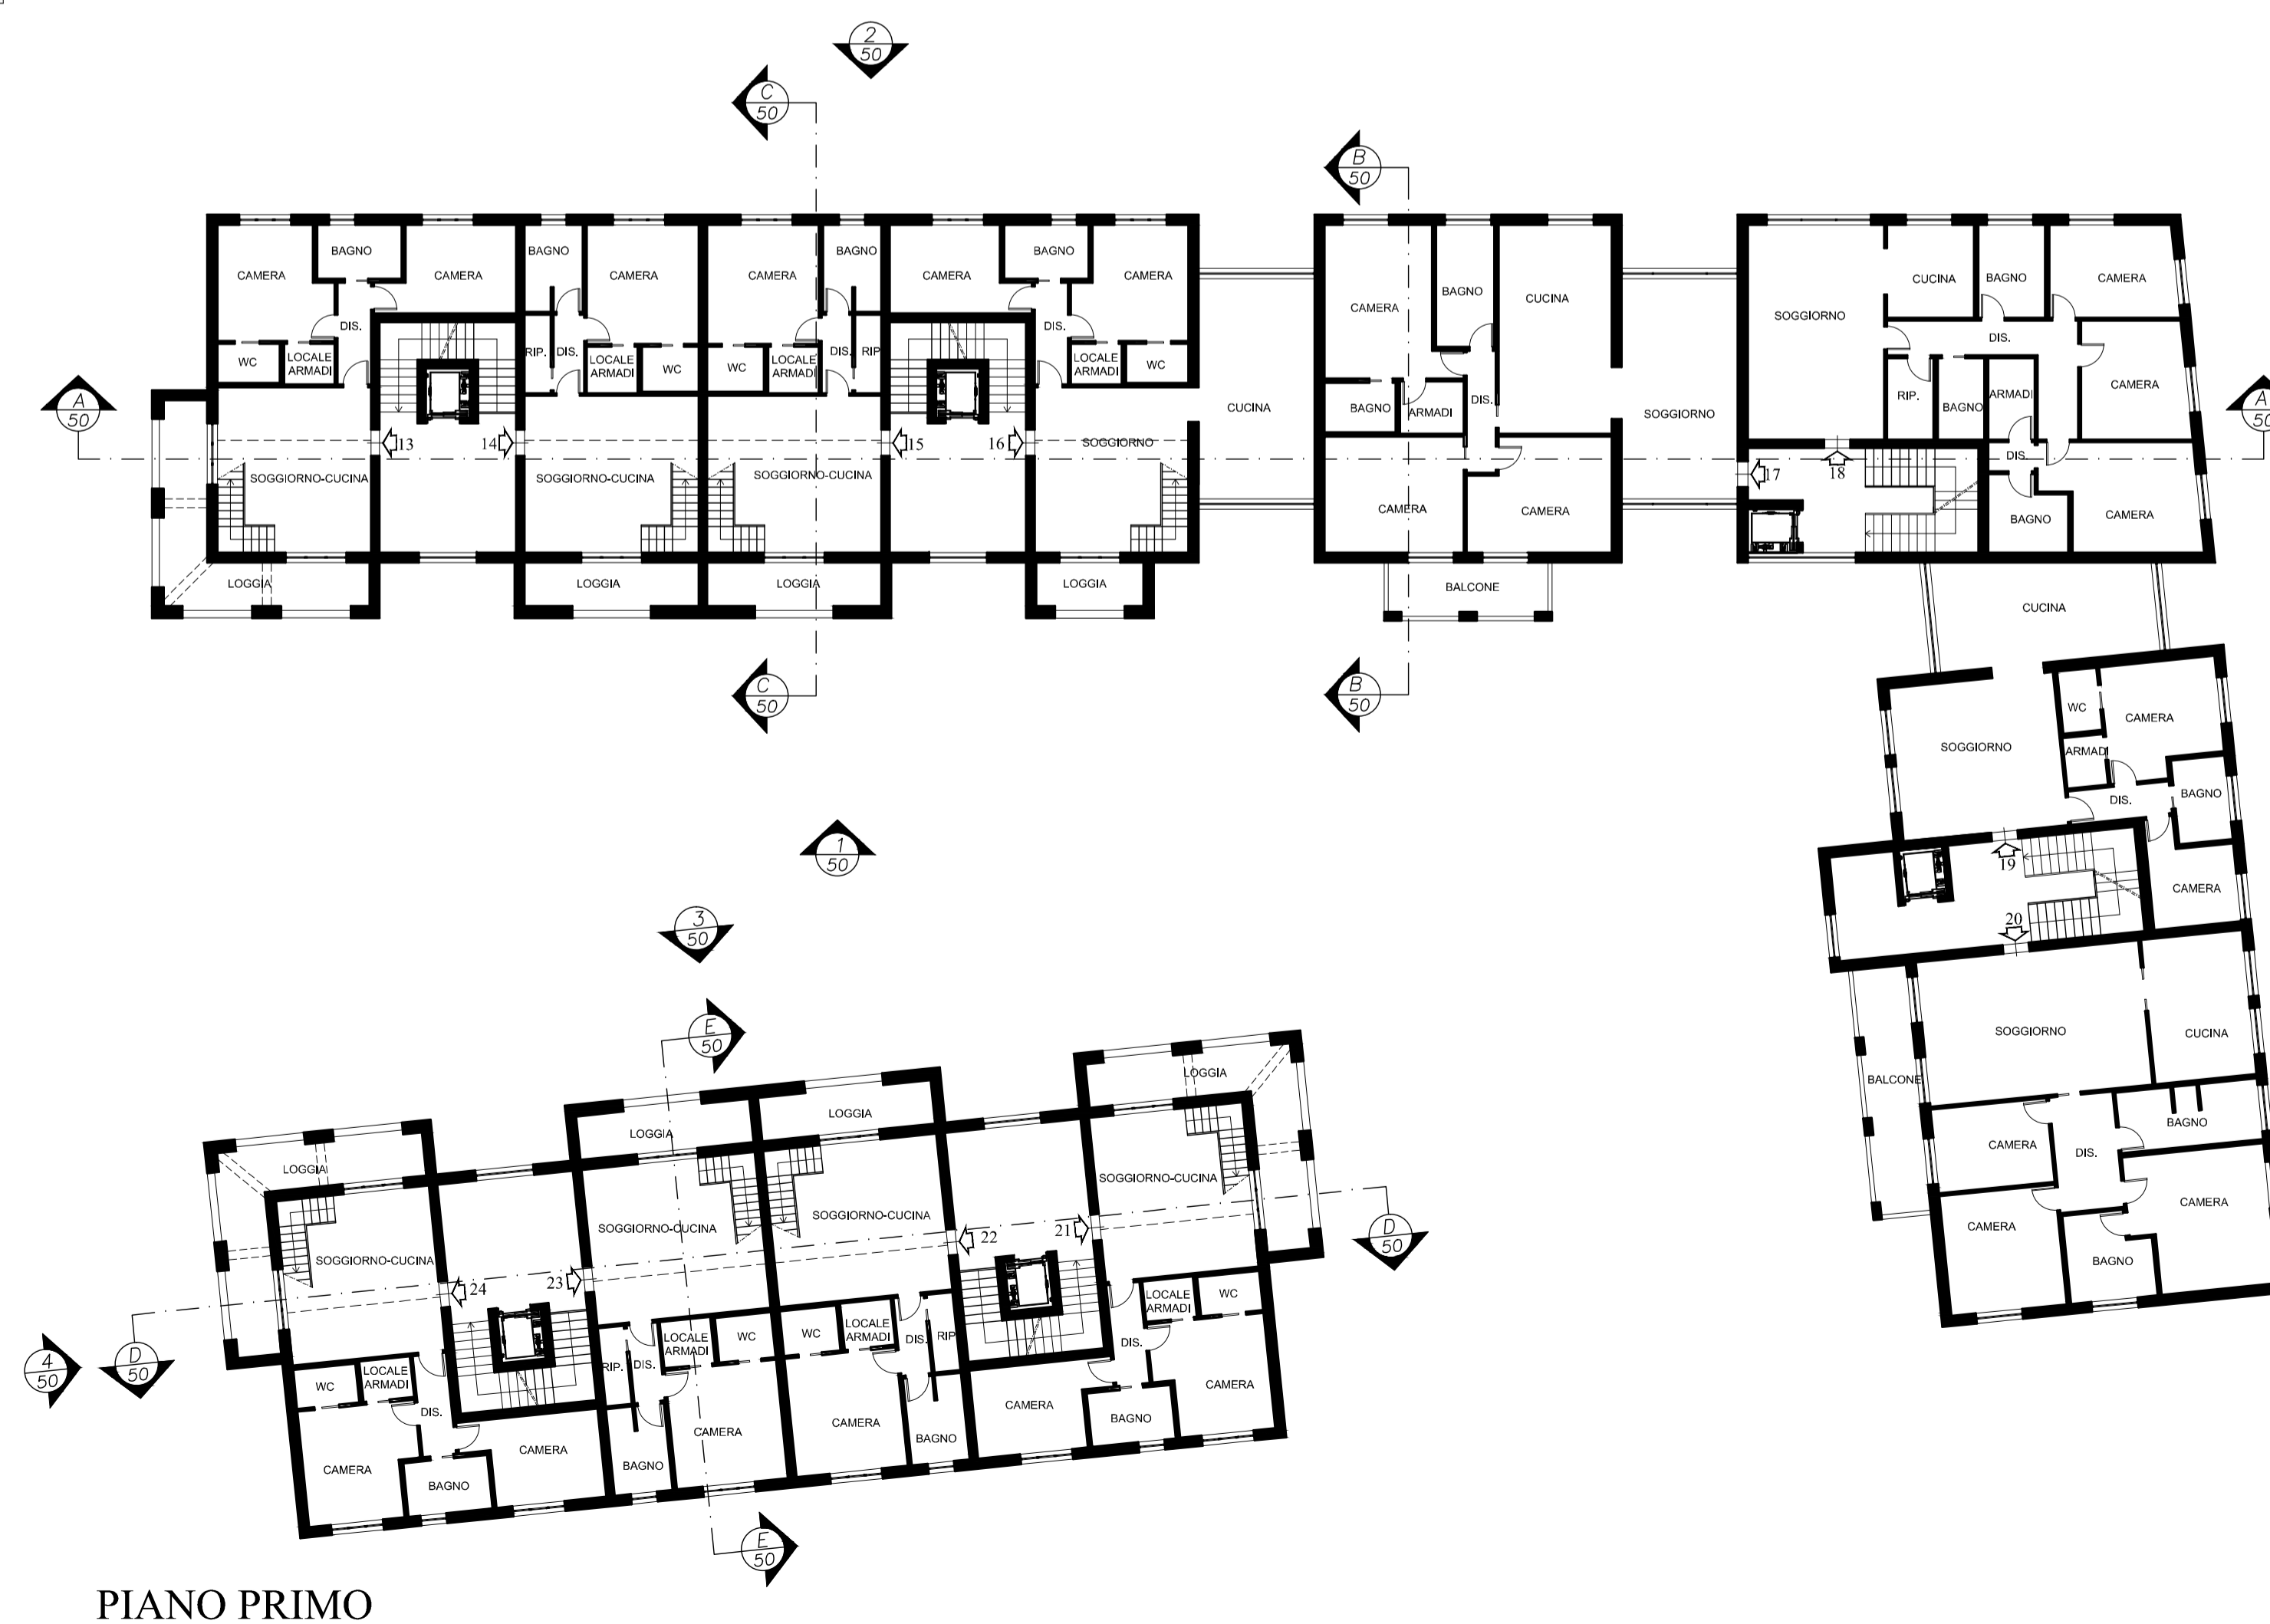

PIANO PRIMO

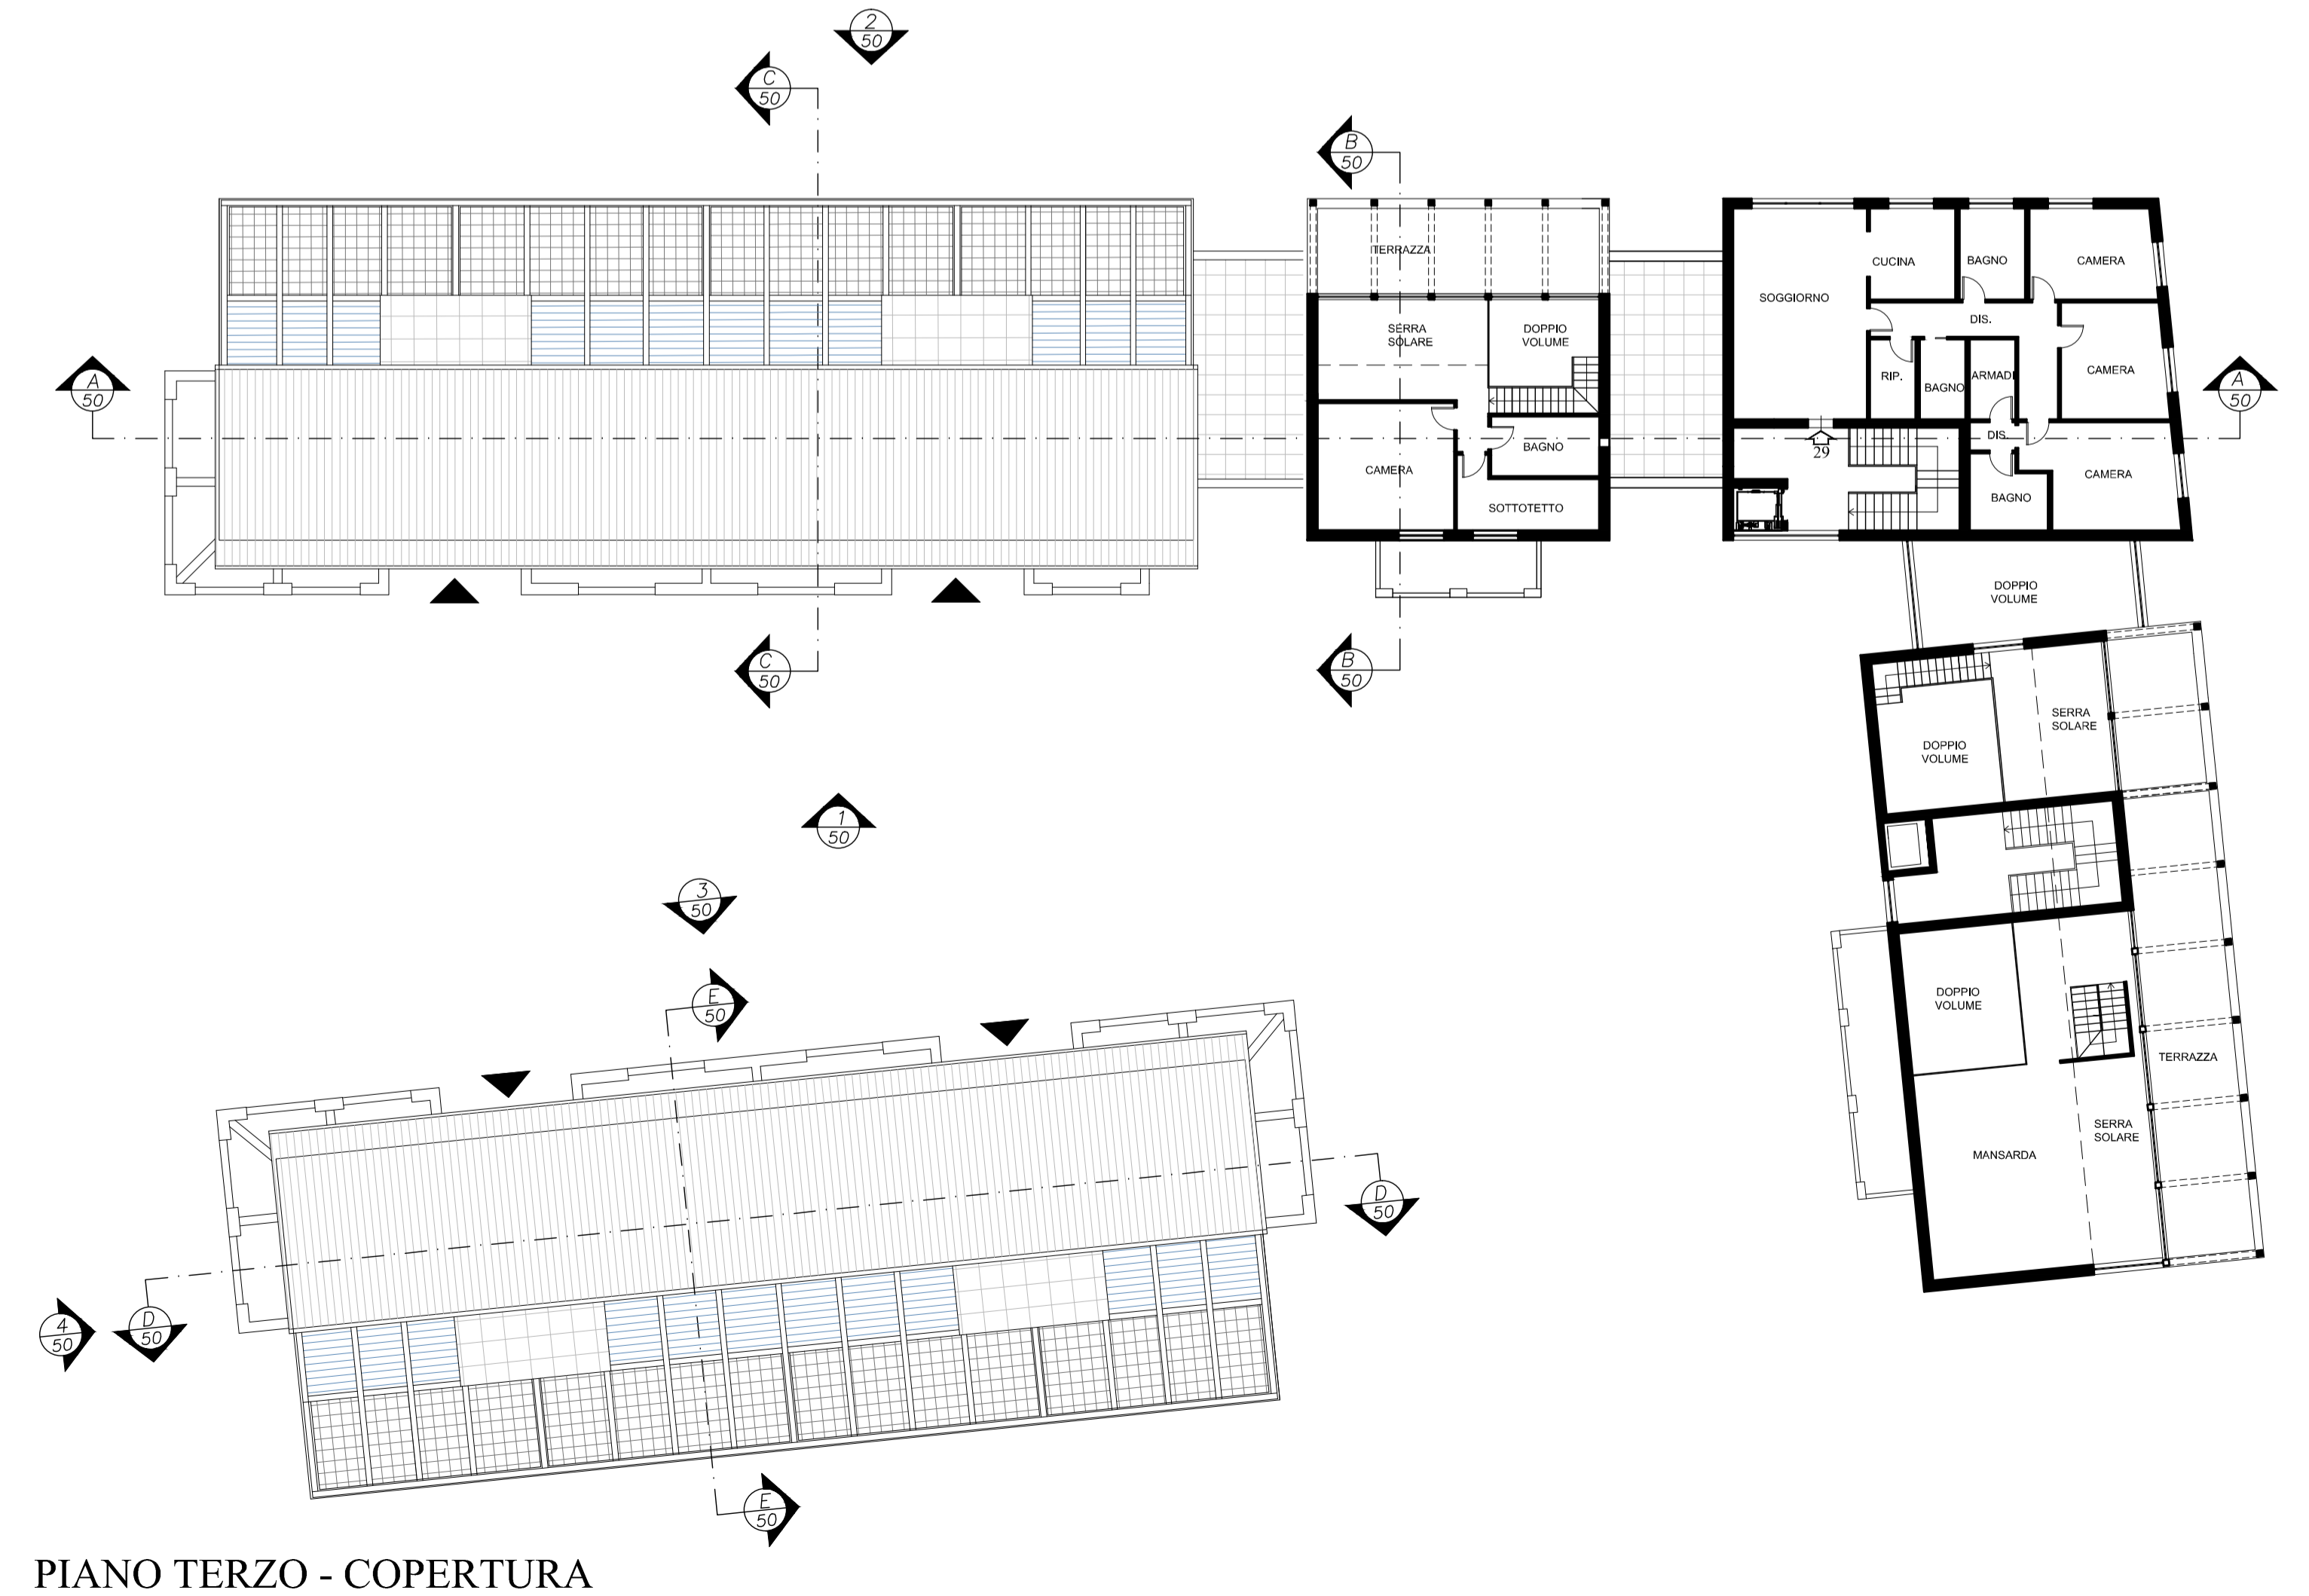

PIANO TERZO - COPERTURA

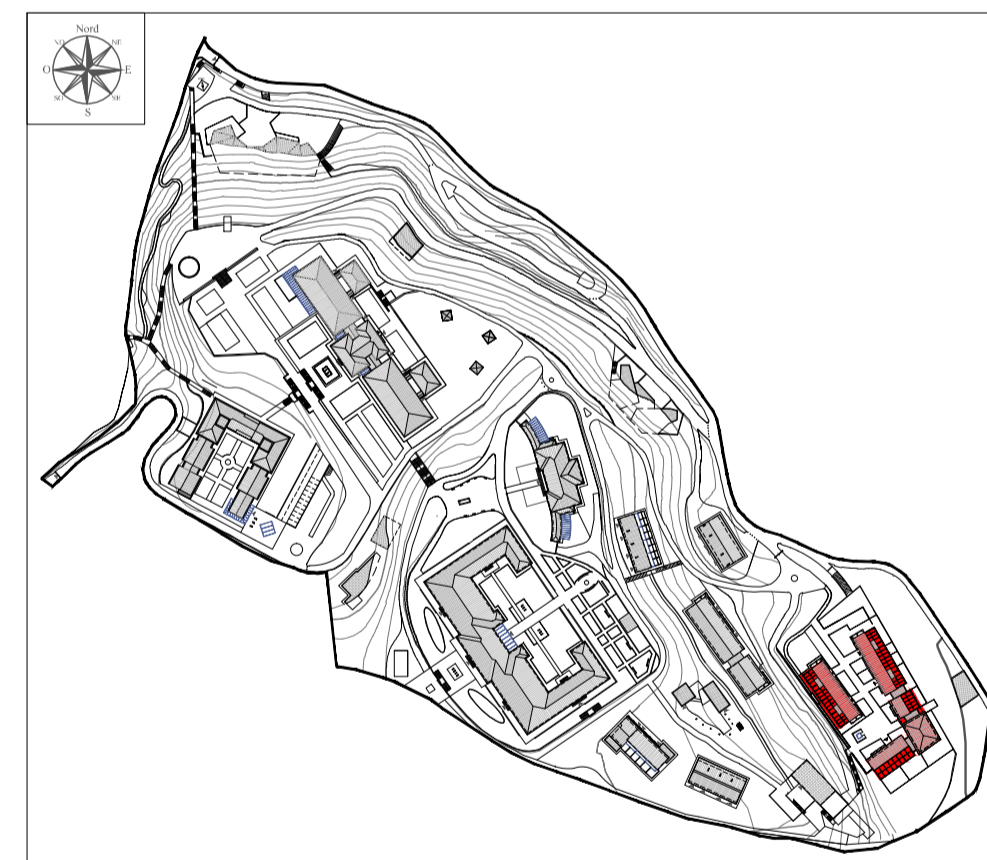

CALCOLO SUPERFICIE UTILE					
UNITA' IMMOBILIARE	SUPERFICIE UTILE	UNITA' IMMOBILIARE	SUPERFICIE UTILE	UNITA' IMMOBILIARE	SUPERFICIE UTILE
1	72,93 mq	11	65,67 mq	21	69,28 mq
2	65,67 mq	12	72,93 mq	22	62,02 mq
3	65,67 mq	13	69,28 mq	23	62,02 mq
4	72,93 mq	14	62,02 mq	24	69,28 mq
5	107,91 mq	15	62,02 mq	25	134,73 mq
6	133,82 mq	16	69,28 mq	26	133,75 mq
7	69,38 mq	17	136,84 mq	27	91,82 mq
8	133,86 mq	18	133,82 mq	28	129,05 mq
9	72,93 mq	19	96,22 mq	29	133,76 mq
10	65,67 mq	20	133,86 mq		
TOTALE S.U.L. 3290 mq					